


RZUT DACHU - projekt | skala 1:100

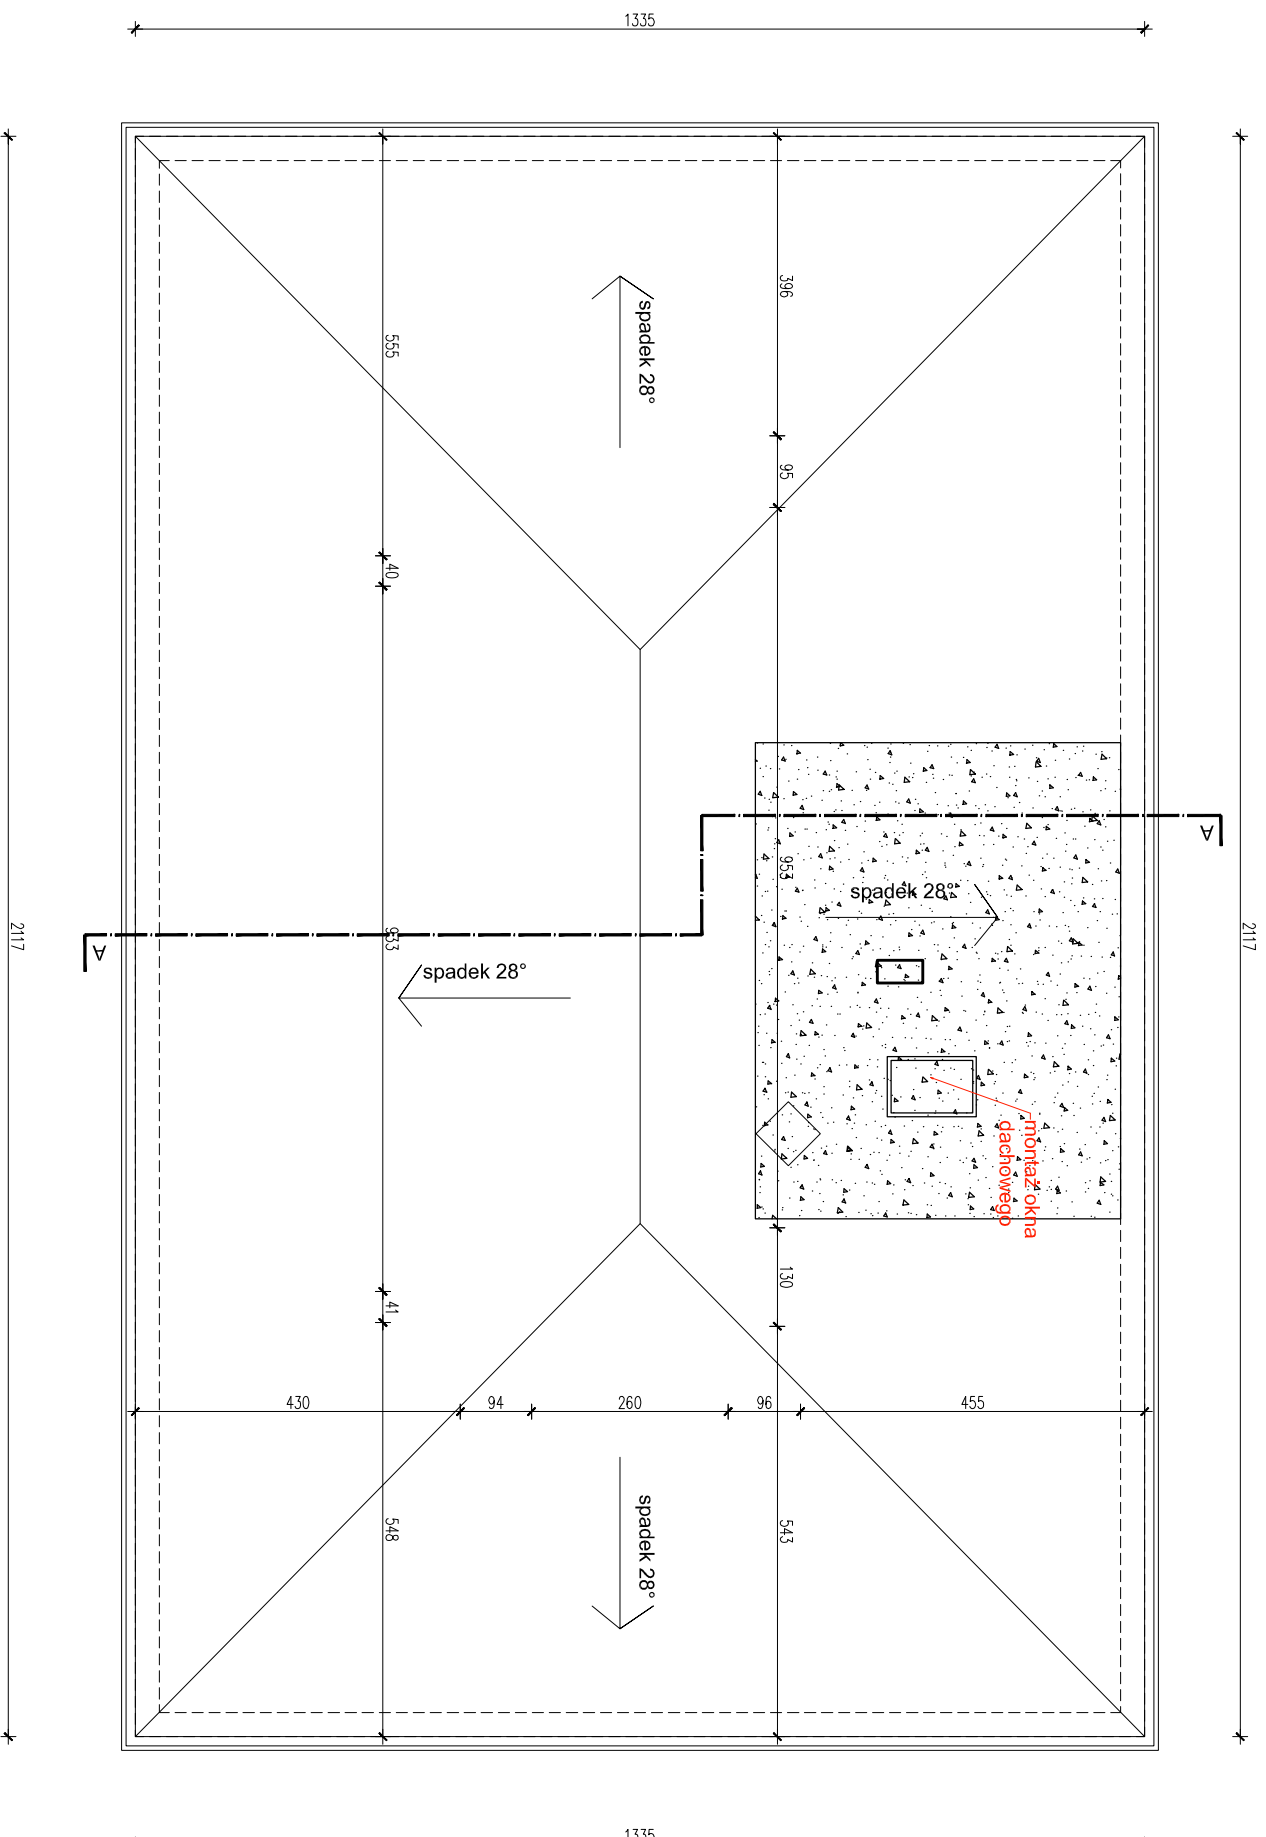

Temat:	
RZUT DACHU	
Stanium:	
Projekt	
Branza:	
Architektura	
Rysunek nr:	A5
Skala:	1:100
Projekt:	
Termomodernizacja budynku mieszkalnego wieloproduzinnego	
Lokalizacja:	
4-7-420 Kuznza Raciborska	
ul. Stowackiego 5	
dz nr 662/6	
Inwestor:	
4-7-420 Gmina Kuznza Raciborska	
ul. Stowackiego 4	
4-7-420 Kuznza Raciborska	
Projektant:	
mgr inż. arch. Bernard Łopacz	
nr 171/91/OP	
Opracowanie:	
mgr inż. arch. Maciej Łopacz	
Data opracowania:	
05.2019	