


RZUT DACHU_ stan istniejący
skala 1:100

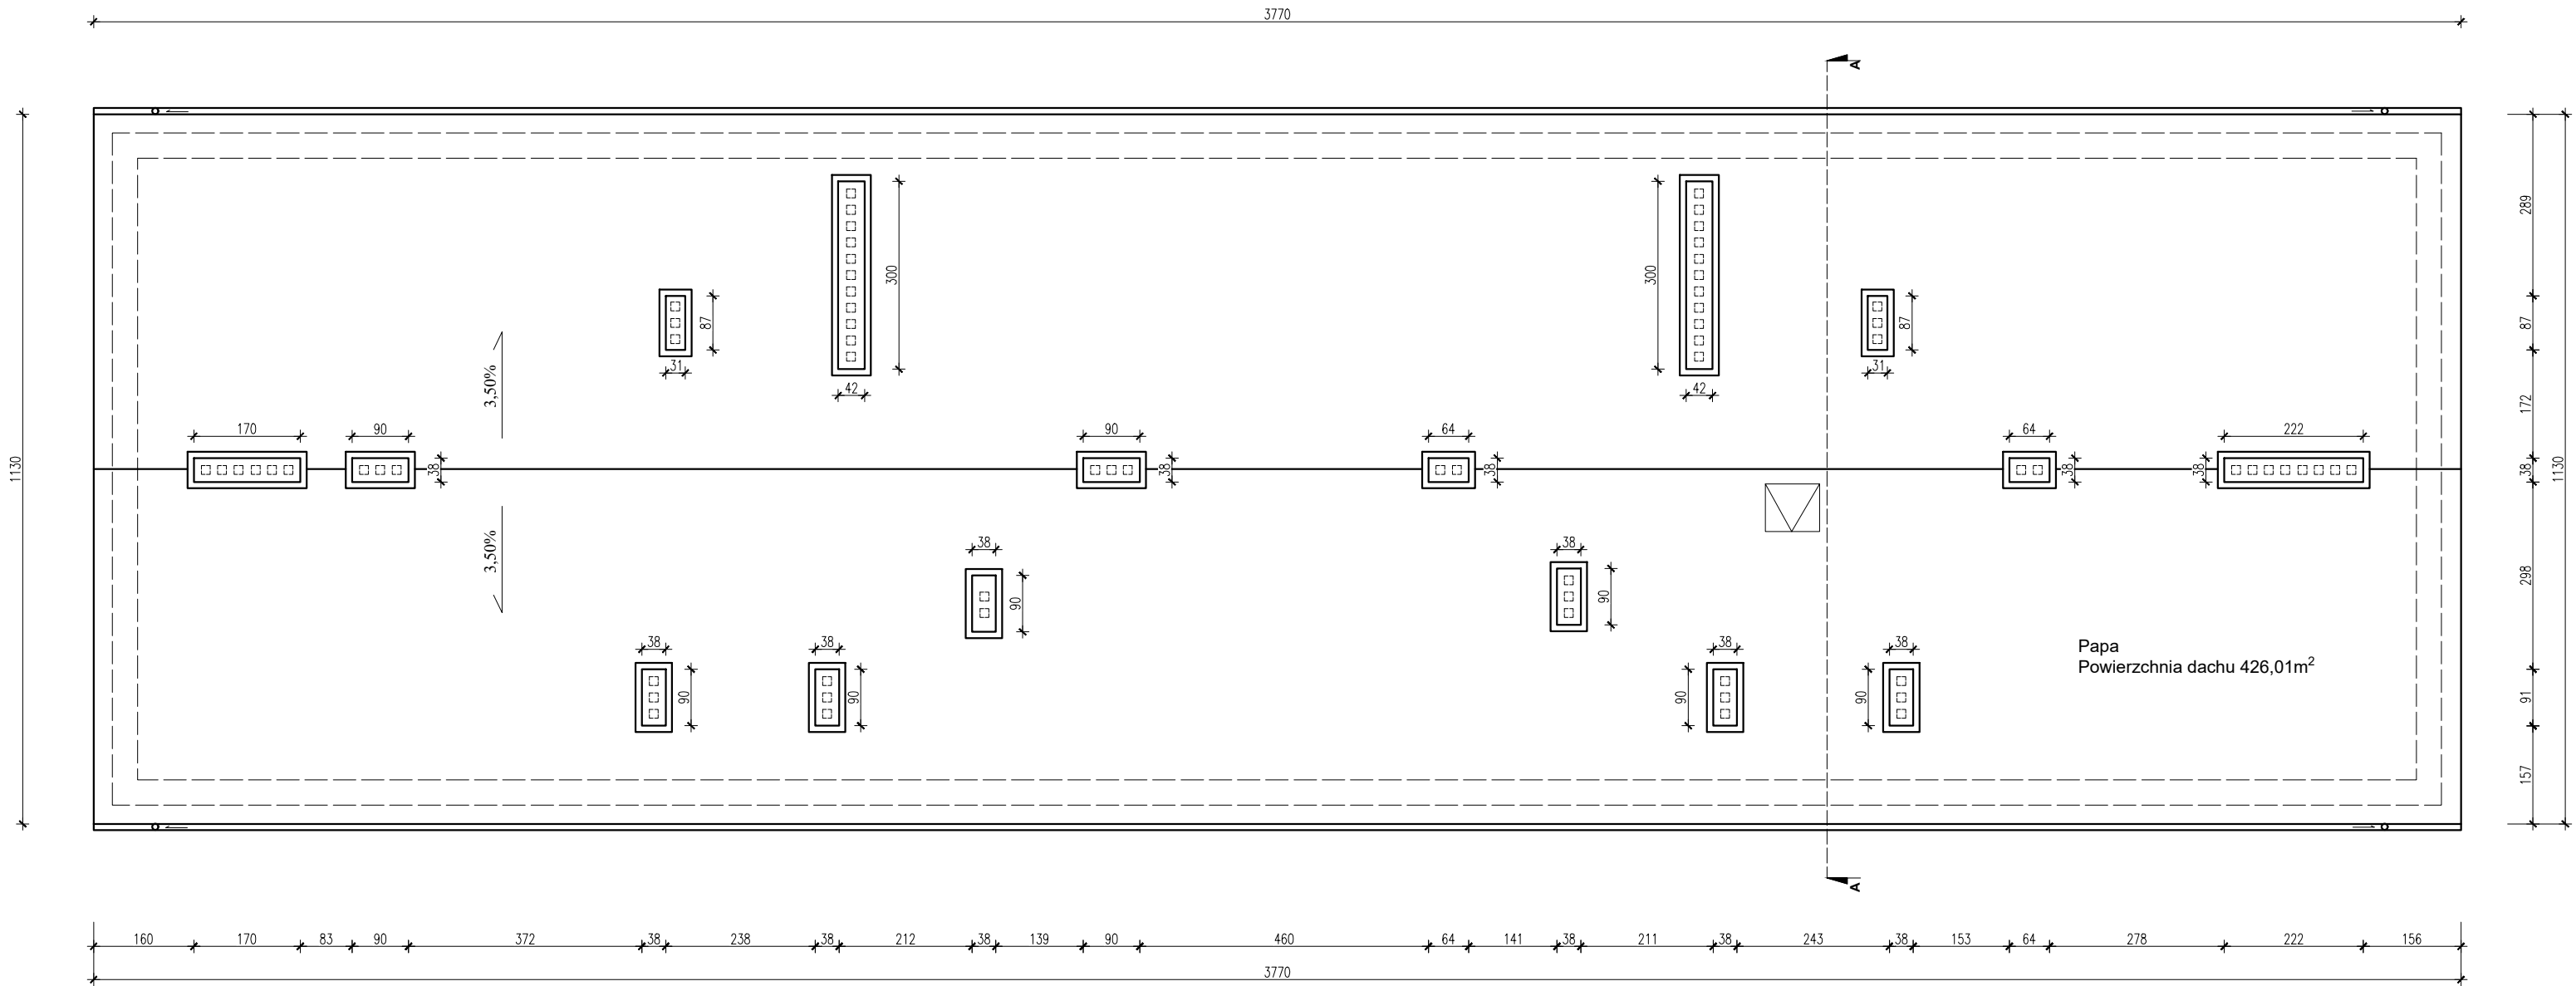

<div><div><div></div><div>PRACOWNIA PROJEKTOWA</div><div>ARCHIDOM</div><div>Bernard Łopacz</div><div>ul. Środkowa 5, 47-400 Racibórz</div></div><div><div>PROJEKTANT (ARCHITEKTURA):</div><div>mgr inż. arch. Bernard Łopacz</div><div>Nr upr. 171/91/OP</div></div></div>	Tytuł rysunku: <i>INWENTARYZACJA - rzut dachu</i>	
	Tytuł projektu: <i>Termomodernizacja budynku wielorodzinnego</i>	
	Nazwa i adres obiektu: <i>Budynek mieszkalny ul. Moniuszki 5, 47-420 Kuźnia Raciborska</i>	
	Inwestor: <i>Zakład Gospodarki Komunalnej i Mieszkaniowej ul. Słowackiego 6, 47-420 Kuźnia Raciborska</i>	
	Opracowanie (inwentaryzacja): Data:	<i>Karolina Pyszny</i> <i>czerwiec 2021</i>
	<i>inwentaryzacja</i> Skala: <i>1:100</i>	Rysunek nr: <i>I-5</i>