


RZUT PARTERU stan istniejący
skala 1:100

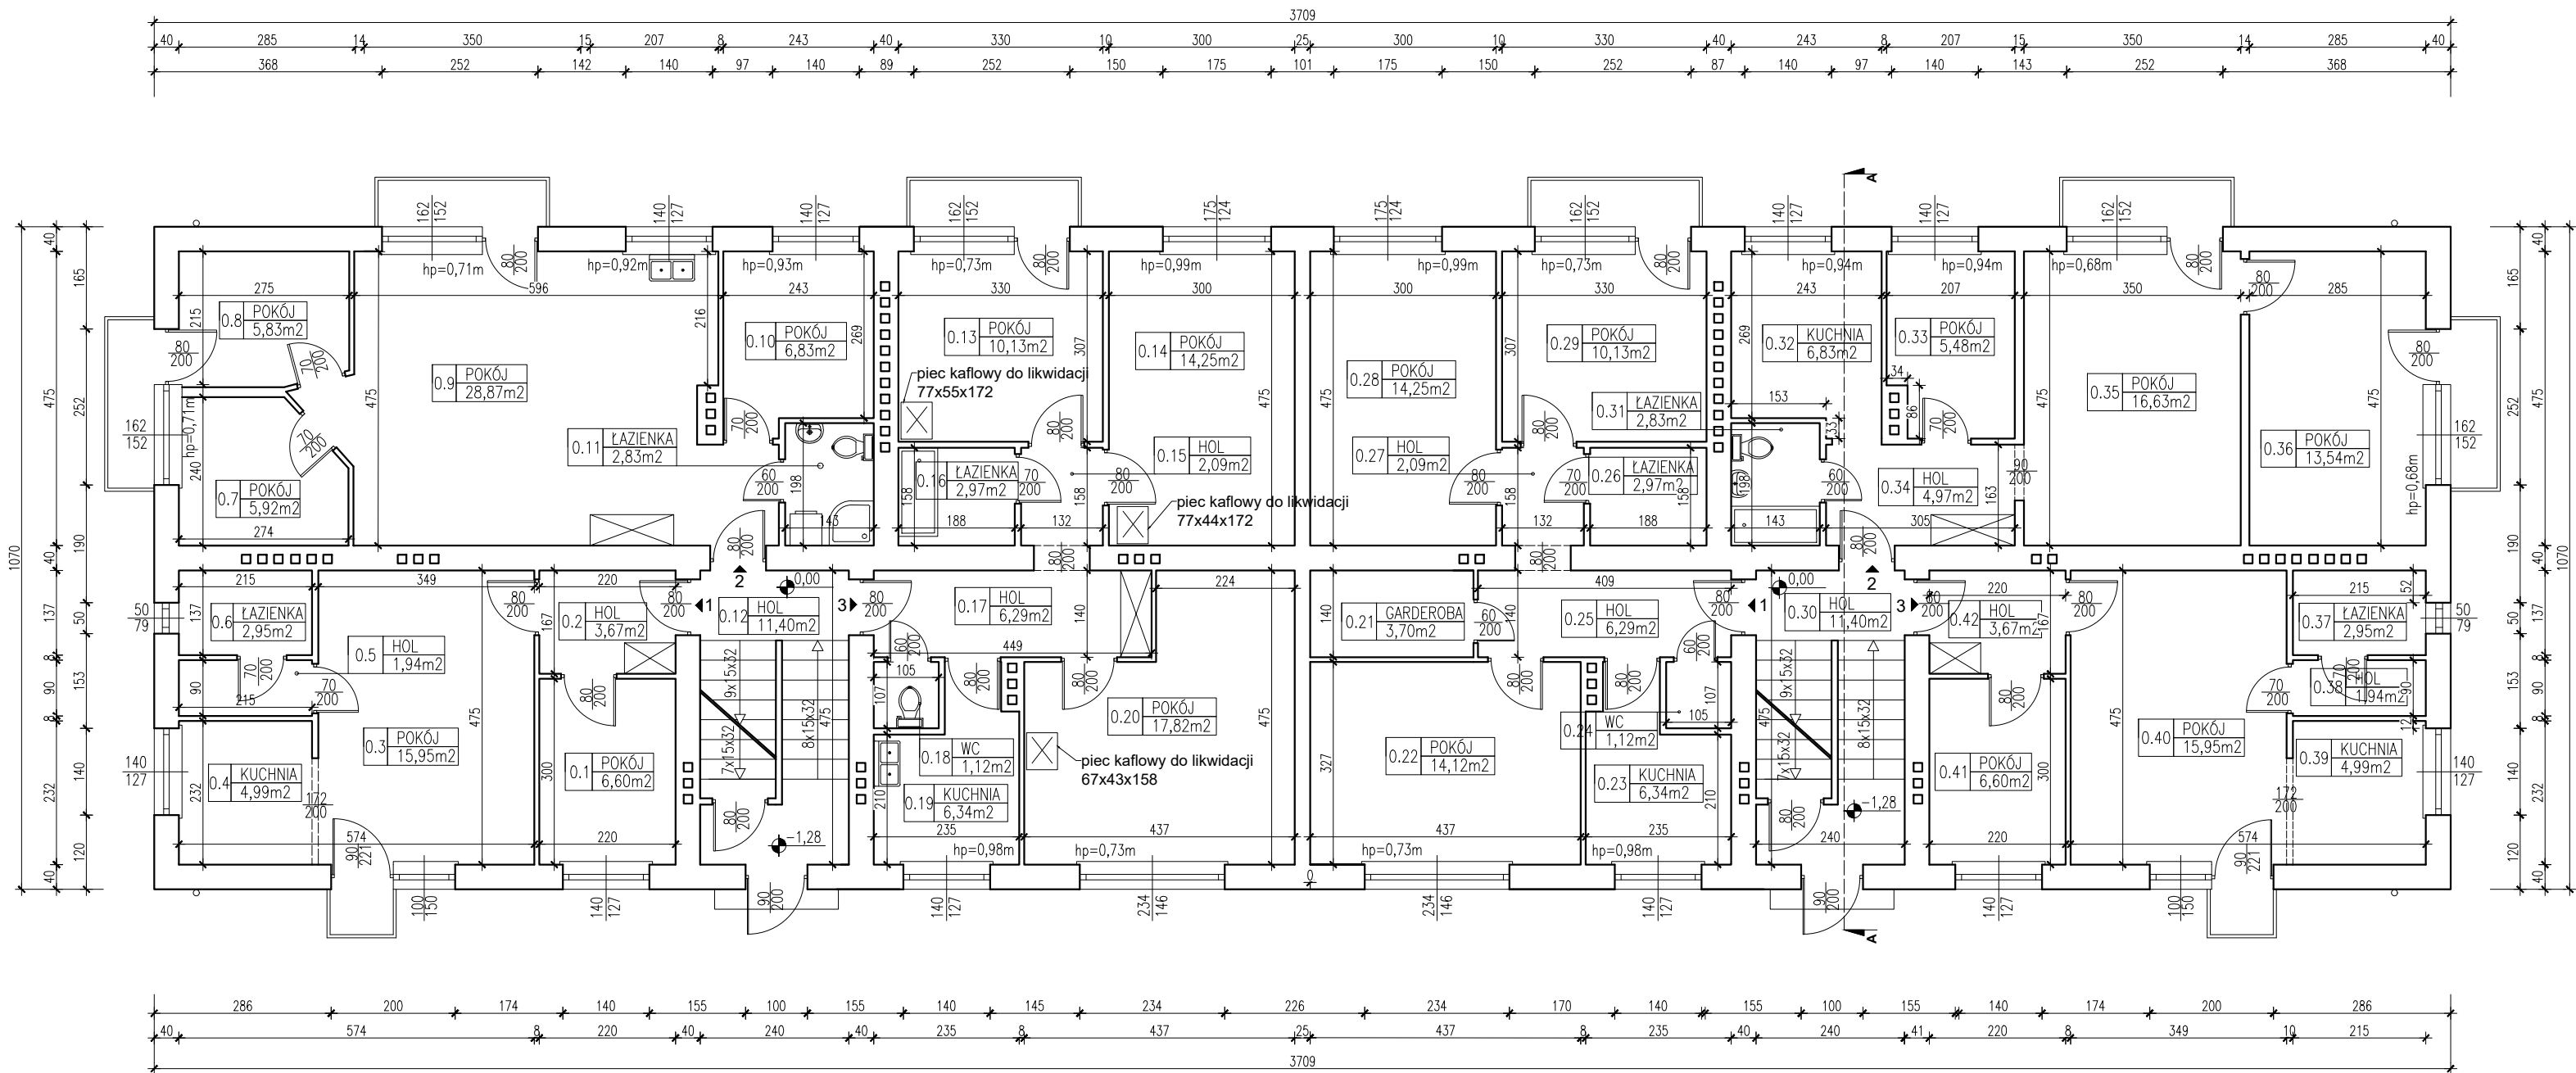

ZESTAWIENIE POWIERZCHNI - 1B			
0.1	POKÓJ	-	6,60
0.2	HOL	-	3,67
0.3	POKÓJ	-	15,95
0.4	KUCHNIA	-	4,99
0.5	HOL	-	1,94
0.6	ŁAZIENKA	-	2,95
RAZEM			36,10

ZESTAWIENIE POWIERZCHNI - 2B			
0.7	POKÓJ	PANELE PODŁOGOWE	5,92
0.8	POKÓJ	PANELE PODŁOGOWE	5,83
0.9	POKÓJ	PL. CERAMICZNE	28,87
0.10	POKÓJ	PANELE PODŁOGOWE	6,83
0.11	ŁAZIENKA	PL. CERAMICZNE	2,83
RAZEM			50,28

ZESTAWIENIE POWIERZCHNI - 3B			
0.13	POKÓJ	WYKŁADZINA	10,13
0.14	POKÓJ	WYKŁADZINA	14,25
0.15	HOL	WYKŁADZINA	2,09
0.16	ŁAZIENKA	WYKŁADZINA	2,97
0.17	HOL	LINOLEUM	6,29
0.18	WC	LINOLEUM	1,12
0.19	KUCHNIA	LINOLEUM	6,34
0.20	POKÓJ	LINOLEUM	17,82
RAZEM			61,01

ZESTAWIENIE POWIERZCHNI WSPÓLNEJ KLATKA B		
0.12	HOL	11,40

ZESTAWIENIE POWIERZCHNI - 1A			
0.21	GARDEROBA	PANELE PODŁOGOWE	3,70
0.22	POKÓJ	PANELE PODŁOGOWE	14,12
0.23	KUCHNIA	PL. CERAMICZNE	6,34
0.24	WC	PL. CERAMICZNE	1,12
0.25	HOL	PL. CERAMICZNE	6,29
0.26	ŁAZIENKA	PL. CERAMICZNE	2,97
0.27	HOL	PL. CERAMICZNE	2,09
0.28	POKÓJ	PANELE PODŁOGOWE	14,25
0.29	POKÓJ	PANELE PODŁOGOWE	10,13
	RAZEM		61,01

ZESTAWIENIE POWIERZCHNI - 2A			
0.31	ŁAZIENKA	-	2,83
0.32	KUCHNIA	-	6,83
0.33	POKÓJ	-	5,48
0.34	HOL	-	4,97
0.35	POKÓJ	-	16,63
0.36	POKÓJ	-	13,54
	RAZEM		50,28

ZESTAWIENIE POWIERZCHNI - 3A			
0.37	ŁAZIENKA	-	2,97
0.38	HOL	-	1,94
0.39	KUCHNIA	-	4,99
0.40	POKÓJ	-	15,95
0.41	POKÓJ	-	6,60
0.42	HOL	-	3,67
	RAZEM		36,10

ZESTAWIENIE POWIERZCHNI WSPÓLNEJ KLATKA A		
0.30	HOL	11,40



PROJEKTANT (ARCHITEKTURA):
mgr inż. arch. Bernard Łopacz
Nr upr. 171/91/OP

Tytuł rysunku: **INWENTARYZACJA - rzut parteru**

Tytuł projektu: **Termomodernizacja budynku wielorodzinnego**

Nazwa i adres obiektu: **Budynek mieszkalny
ul. Moniuszki 5, 47-420 Kuźnia Raciborska**

Inwestor: **Zakład Gospodarki Komunalnej i Mieszkaniowej
ul. Słowackiego 6, 47-420 Kuźnia Raciborska**

Opracowanie (inwentaryzacja): **Karolina Pyszný**
Data: **czerwiec 2021**

inwentaryzacja
Skala: **1:100**

Rysunek nr:

I-2