


RZUT PIWNIC\_projekt  
skala 1:100

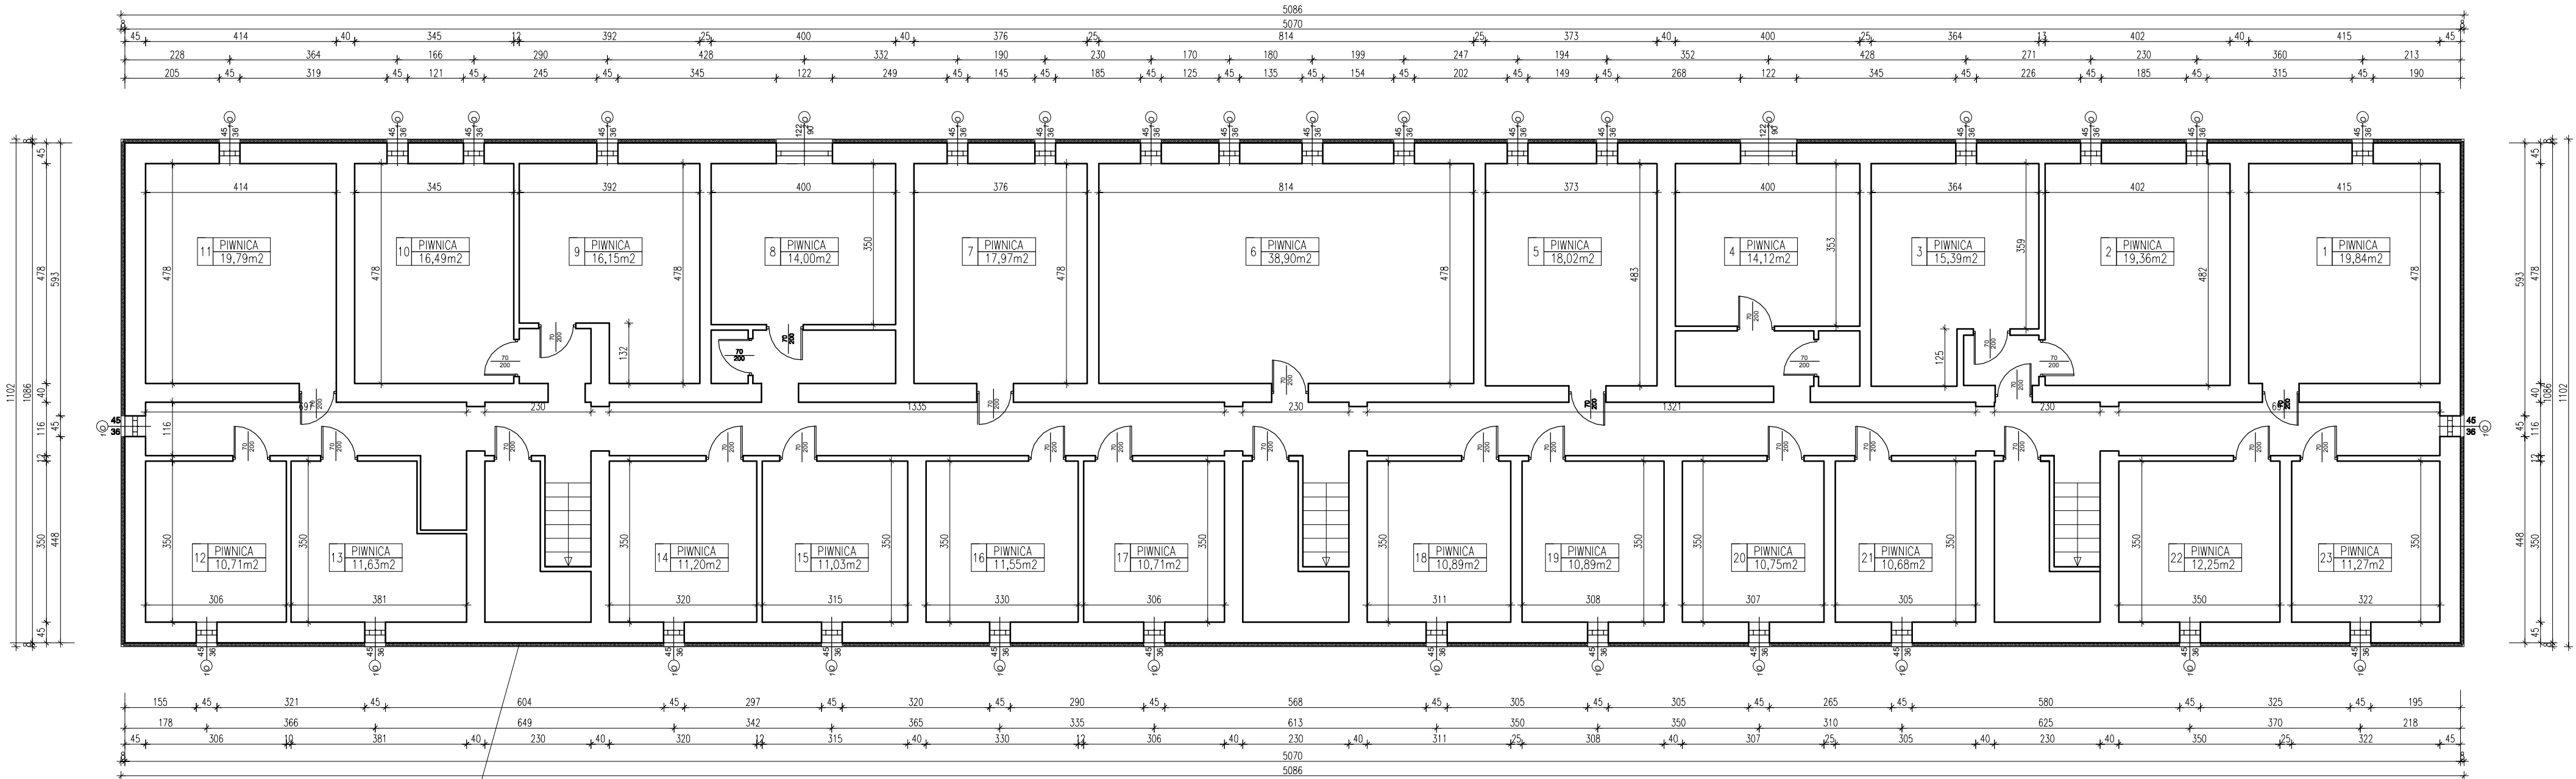

wykonanie izolacji i  
docieplenie ścian  
piwnicznych  
styropianem gr.8cm

ZESTAWIENIE POWIERZCHNI PIWNIC KLATKA A		
1	PIWNICA	19,84
2	PIWNICA	19,36
3	PIWNICA	15,39
4	PIWNICA	14,12
5	PIWNICA	18,02
6	PIWNICA	38,90
7	PIWNICA	17,97
8	PIWNICA	14,00

9	PIWNICA	16,15
10	PIWNICA	16,49
11	PIWNICA	19,79
12	PIWNICA	10,71
13	PIWNICA	11,63
14	PIWNICA	11,20
15	PIWNICA	11,03
16	PIWNICA	11,55

17	PIWNICA	10,71
18	PIWNICA	10,89
19	PIWNICA	10,89
20	PIWNICA	10,75
21	PIWNICA	10,68
22	PIWNICA	12,25
23	PIWNICA	11,27
	RAZEM	343,59

- UWAGA:
- Wszystkie prace wykonać zgodnie ze sztuką budowlaną oraz obowiązującymi normami.
  - W razie wystąpienia problemów nie objętych opracowaniem należy skontaktować się z projektantem.
  - Rozwiązania warsztatowe należy omówić z projektantem.
  - Przed przystąpieniem do robót budowlanych należy sprawdzić wymiary oraz ilość na miejscu budowy.
  - RZUTY I PRZEKROJE ROZPATRYWAĆ ŁĄCZNIE Z RYSUNKAMI KONSTRUKCYJNYMI ORAZ SZCZEGÓŁAMI.



PRACOWNIA PROJEKTOWA  
**ARCHIDOM**  
Bernard Łopacz  
ul. Środkowa 5, 47-400 Racibórz

PROJEKTANT (ARCHITEKTURA):  
mgr inż. arch. Bernard Łopacz  
Nr 171/91/OP

ARCHITEKT  
Bernard Łopacz  
upr. bud. nr 171/91/Op

Tytuł rysunku:		RZUT PIWNIC_projekt	
Tytuł projektu:		Termomodernizacja budynku mieszkalnego wielorodzinnego	
Nazwa i adres obiektu:		Budynek mieszkalny wielorodzinny ul. Kasztanowa 4 a,b,c 47-420 Kuźnia Raciborska	dz. nr 265/52, 265/54
Inwestor:		Zakład Gospodarki Komunalnej i Mieszkaniowej ul. Słowackiego 6, 47-420 Kuźnia Raciborska	
Opracowanie:		mgr inż. Magdalena Zawojka	projekt arch.-bud.
Data:		Lipiec 2020	Skala: 1:100
Rysunek nr:		P-1	