


RZUT PARTERU _projekt
skala 1:100

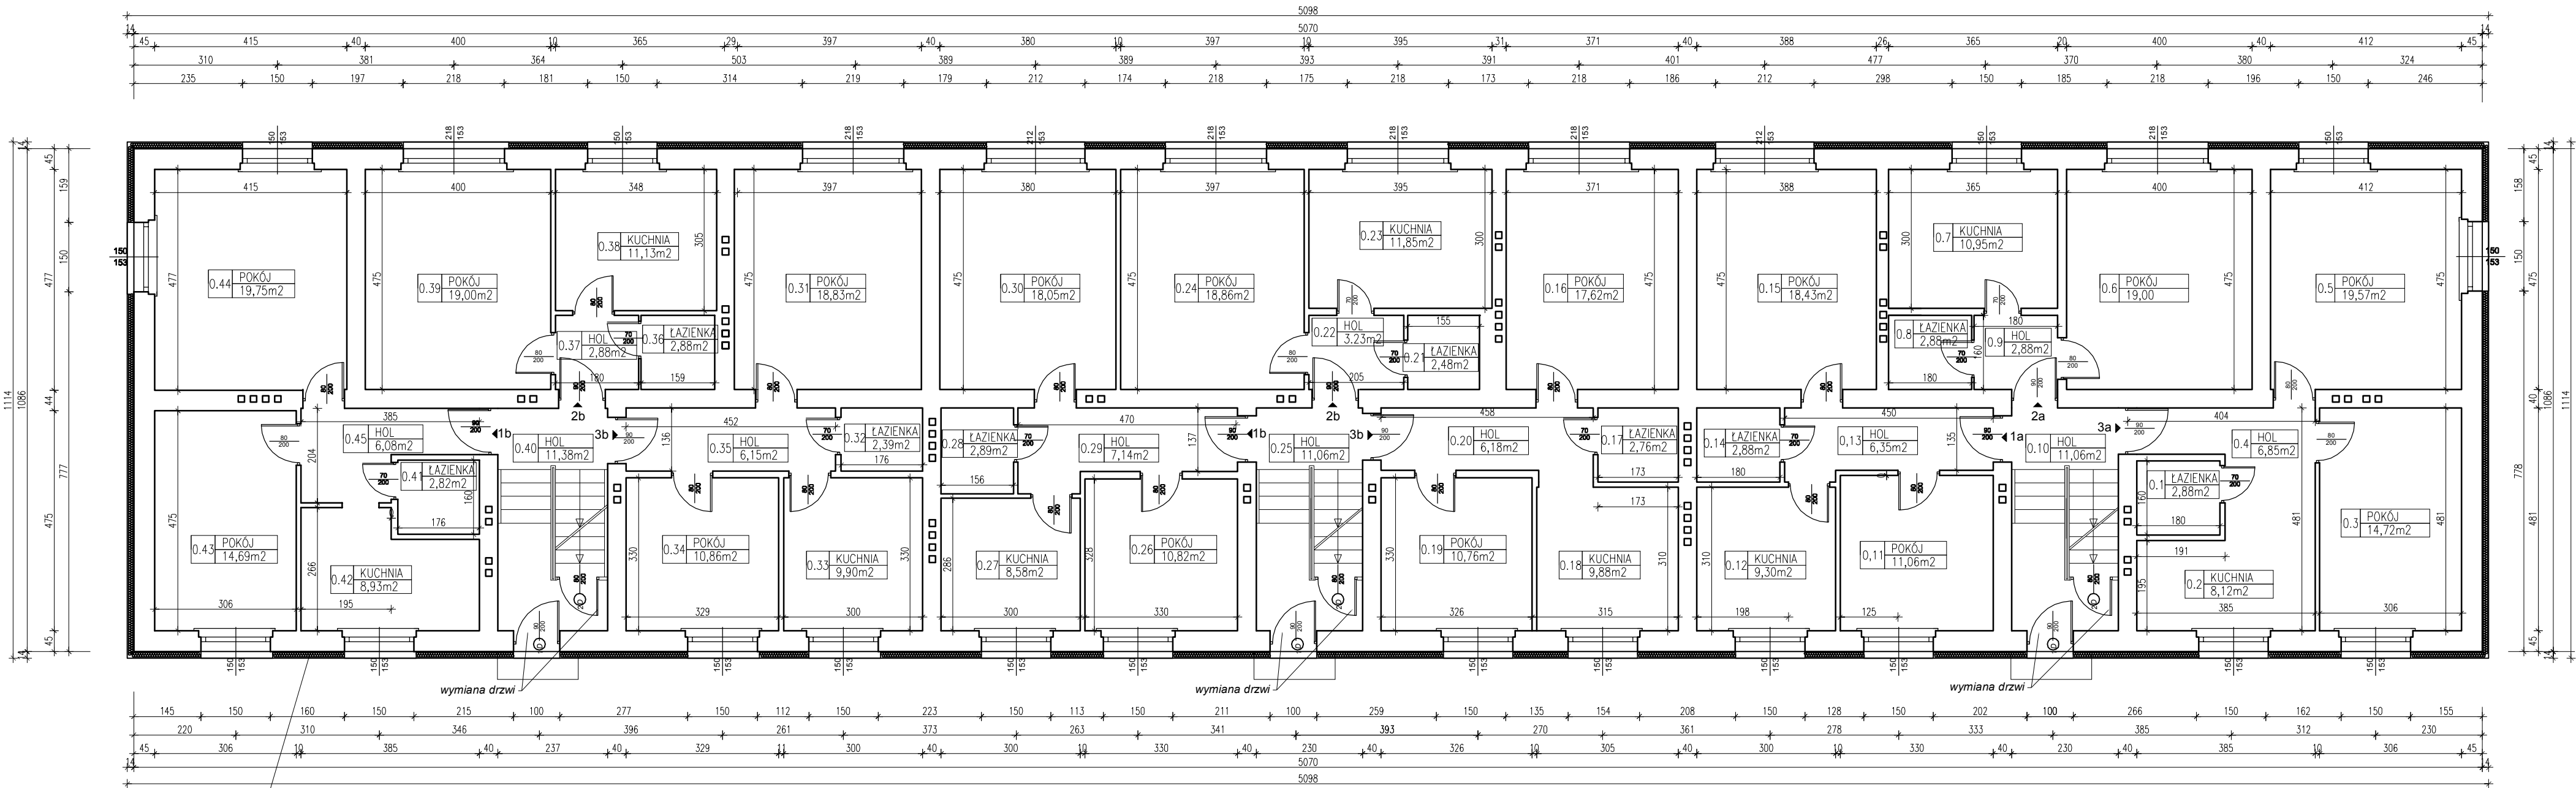

- UWAGA:
1. Wszystkie prace wykonać zgodnie ze sztuką budowlaną oraz obowiązującymi normami.
 2. W razie wystąpienia problemów nie objętych opracowaniem należy skontaktować się z projektantem.
 3. Rozwiązania warsztatowe należy omówić z projektantem.
 4. Przed przystąpieniem do robót budowlanych należy sprawdzić wymiary oraz ilość na miejscu budowy.
 5. RZUTY I PRZEKROJE ROZPATRYWAĆ ŁĄCZNIE Z RYSUNKAMI KONSTRUKCYJNYMI ORAZ SZCZEGÓŁAMI.

ZESTAWIENIE POWIERZCHNI - 3a		
0.1	ŁAZIENKA	2,88
0.2	KUCHNIA	8,12
0.3	POKÓJ	14,72
0.4	HOL	6,85
0.5	POKÓJ	19,57
	RAZEM	52,14

ZESTAWIENIE POWIERZCHNI - 2a		
0.6	POKÓJ	19,00
0.7	KUCHNIA	10,95
0.8	ŁAZIENKA	2,88
0.9	HOL	2,88
	RAZEM	35,71

ZESTAWIENIE POWIERZCHNI - 1a		
0.11	POKÓJ	11,06
0.12	KUCHNIA	9,30
0.13	HOL	6,35
0.14	ŁAZIENKA	2,88
0.15	POKÓJ	18,43
	RAZEM	48,02

ZESTAWIENIE POWIERZCHNI - 3b		
0.16	POKÓJ	17,62
0.17	ŁAZIENKA	2,76
0.18	KUCHNIA	9,88
0.19	POKÓJ	10,76
0.20	HOL	6,18
	RAZEM	47,20

ZESTAWIENIE POWIERZCHNI - 2b		
0.21	ŁAZIENKA	2,48
0.22	HOL	3,23
0.23	KUCHNIA	11,85
0.24	POKÓJ	18,86
	RAZEM	36,40

ZESTAWIENIE POWIERZCHNI - 1b		
0.26	POKÓJ	10,82
0.27	KUCHNIA	8,58
0.28	ŁAZIENKA	2,89
0.29	HOL	7,14
0.30	POKÓJ	18,05
	RAZEM	47,48

ZESTAWIENIE POWIERZCHNI - 3c		
0.31	POKÓJ	18,83
0.32	ŁAZIENKA	2,39
0.33	KUCHNIA	9,90
0.34	POKÓJ	10,86
0.35	HOL	6,15
	RAZEM	48,13

ZESTAWIENIE POWIERZCHNI - 2c		
0.36	ŁAZIENKA	2,88
0.37	HOL	2,88
0.38	KUCHNIA	11,13
0.39	POKÓJ	19,00
	RAZEM	35,89

ZESTAWIENIE POWIERZCHNI - 1c		
0.41	ŁAZIENKA	2,82
0.42	KUCHNIA	8,93
0.43	POKÓJ	14,69
0.44	POKÓJ	19,75
0.45	HOL	6,08
	RAZEM	52,27

PRACOWNIA PROJEKTOWA

ARCHIDOM

Bernard Łopacz

ul. Środkowa 5, 47-400 Racibórz

PROJEKTANT (ARCHITEKTURA):

mgr inż. arch. Bernard Łopacz

Nr 171/91/OP

ARCHITEKT

Bernard Łopacz

upr. bud. nr 171/91/Op

Tytuł rysunku:

RZUT PARTERU _projekt

Tytuł projektu:

Termomodernizacja budynku mieszkalnego wielorodzinnego

Nazwa i adres obiektu:

Budynek mieszkalny wielorodzinny dz. nr 265/52, 265/54
ul. Kasztanowa 4 a,b,c 47-420 Kuźnia Raciborska

Investor:

Zakład Gospodarki Komunalnej i Mieszkaniowej
ul. Słowackiego 6, 47-420 Kuźnia Raciborska

Opracowanie:

mgr inż. Magdalena Zawojcka projekt arch.-bud.

Data:

Lipiec 2020

Rysunek nr:

Skala: 1:100

P-2