


RZUT DACHU \_projekt  
skala 1:100

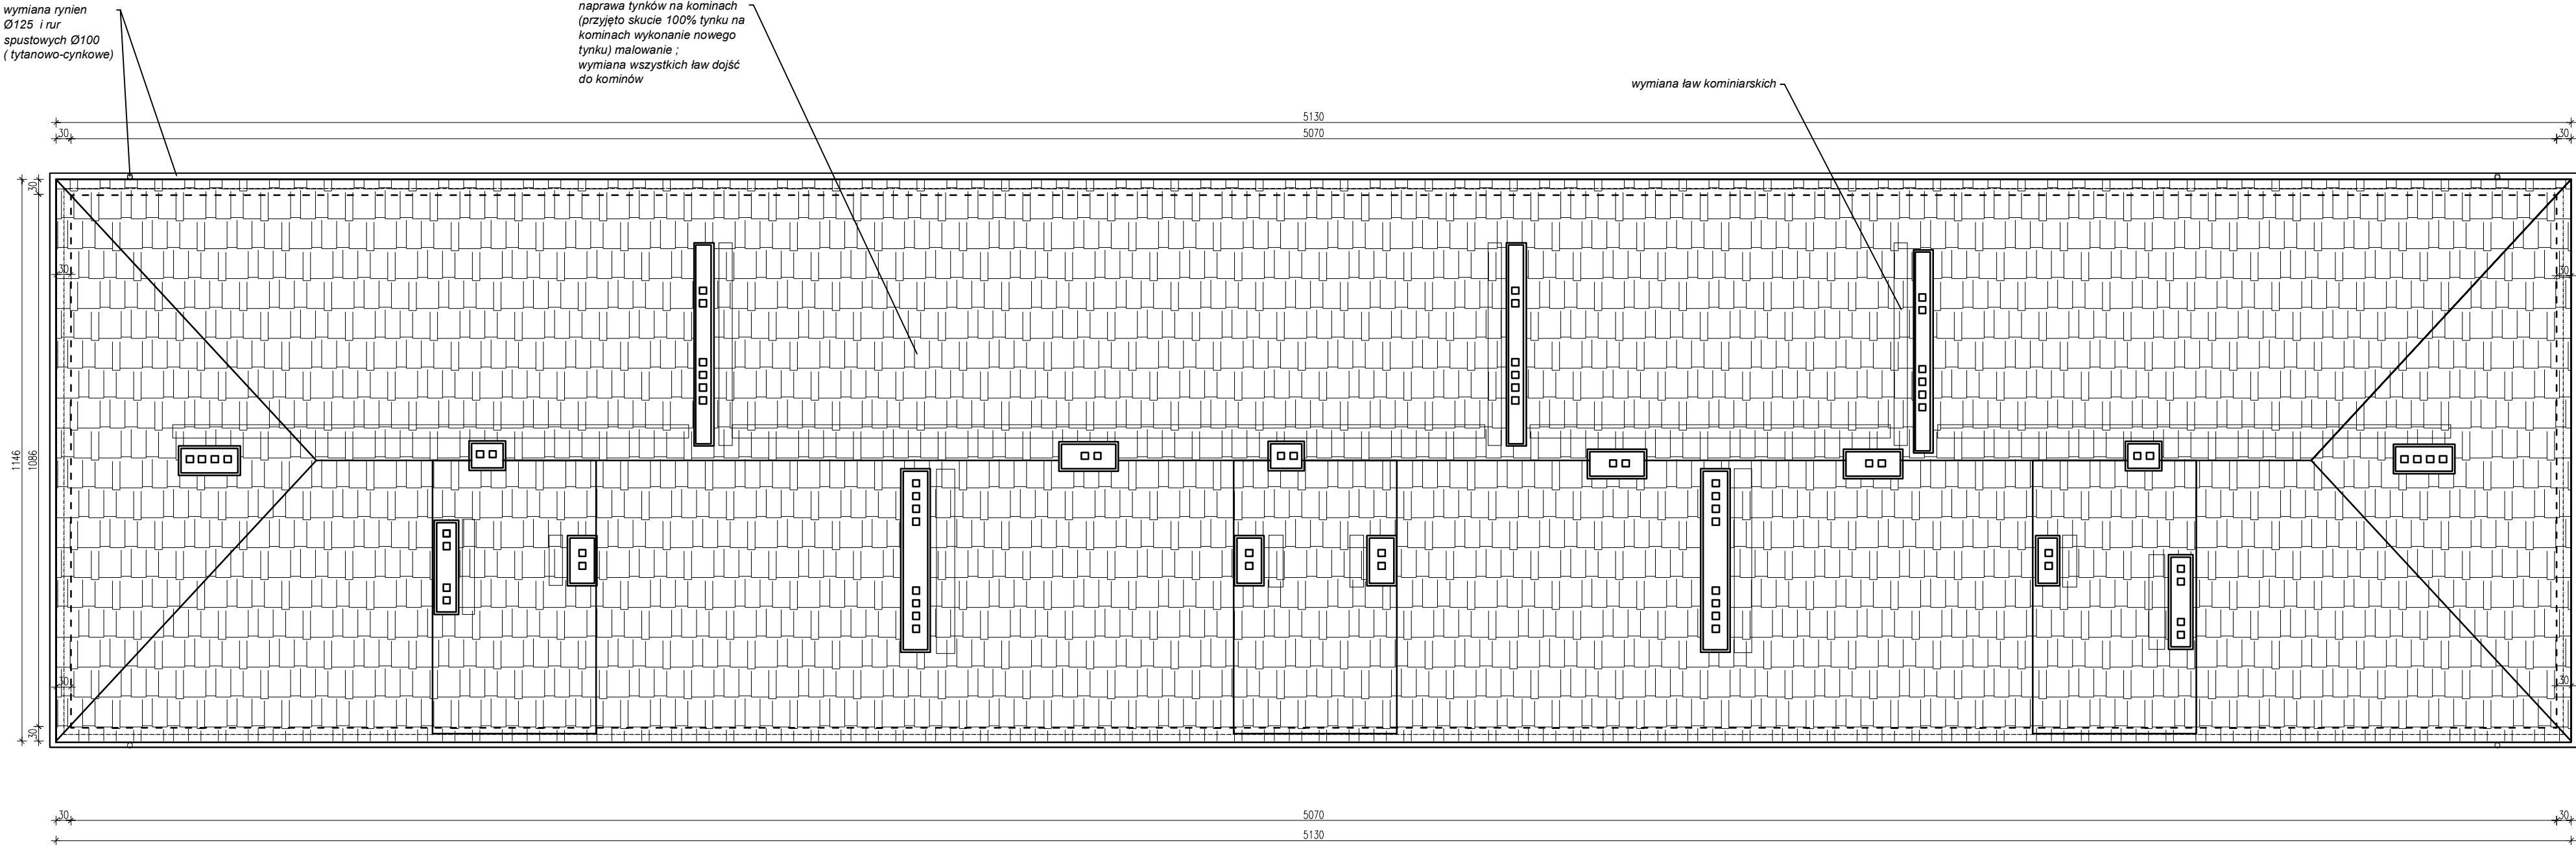

UWAGA:

1. Wszystkie prace wykonać zgodnie ze sztuką budowlaną oraz obowiązującymi normami.
2. W razie wystąpienia problemów nie objętych opracowaniem należy skontaktować się z projektantem.
3. Rozwiązania warsztatowe należy omówić z projektantem.
4. Przed przystąpieniem do robót budowlanych należy sprawdzić wymiary oraz ilość na miejscu budowy.
5. RZUTY I PRZEKROJE ROZPATRYWAĆ ŁĄCZNIE Z RYSUNKAMI KONSTRUKCYJNYMI ORAZ SZCZEGÓŁAMI.

<div><div><div><div></div></div><div>PRACOWNIA PROJEKTOWA</div><div>ARCHIDOM</div><div>Bernard Łopacz</div><div>ul. Śródkowa 5, 47-400 Racibórz</div></div><div><div>PROJEKTANT (ARCHITEKTURA):</div><div>mgr inż. arch. Bernard Łopacz</div><div>Nr 171/91/OP</div></div><div><div>ARCHITEKT</div><div>Bernard Łopacz</div><div>upr. bud. nr 171/91/Op</div></div></div>	Tytuł rysunku: RZUT DACHU _projekt		
	Tytuł projektu: Termomodernizacja budynku mieszkalnego wielorodzinnego		
	Nazwa i adres obiektu: Budynek mieszkalny wielorodzinny dz. nr 265/52, 265/54 ul. Kasztanowa 4 a,b,c 47-420 Kuźnia Raciborska		
	Inwestor: Zakład Gospodarki Komunalnej i Mieszkaniowej ul. Słowackiego 6, 47-420 Kuźnia Raciborska		
	Opracowanie: mgr inż. Magdalena Zawojka	projekt arch.-bud.	Rysunek nr: P-5
Data: Lipiec 2020		Skala: 1:100	