

Województwo: śląskie

Powiat: raciborski

Jednostka ewidencyjna: 241105_4 Kuźnia Raciborska - miasto

Obręb ewidencyjny: 3 KUŹNIA RACIBORSKA

Godło mapy: 6.128.23.15.3.2


Nr kancelaryjny: SG.6642.1.1031.2020

STAROSTA RACIBORSKI
Plac Stefana Okrzei 4
47-400 RACIBÓRZ

PROJEKT ZAGOSPODAROWANIA TERENU
skala 1:500

KOPIA MAPY ZASADNICZEJ

Skala 1:500

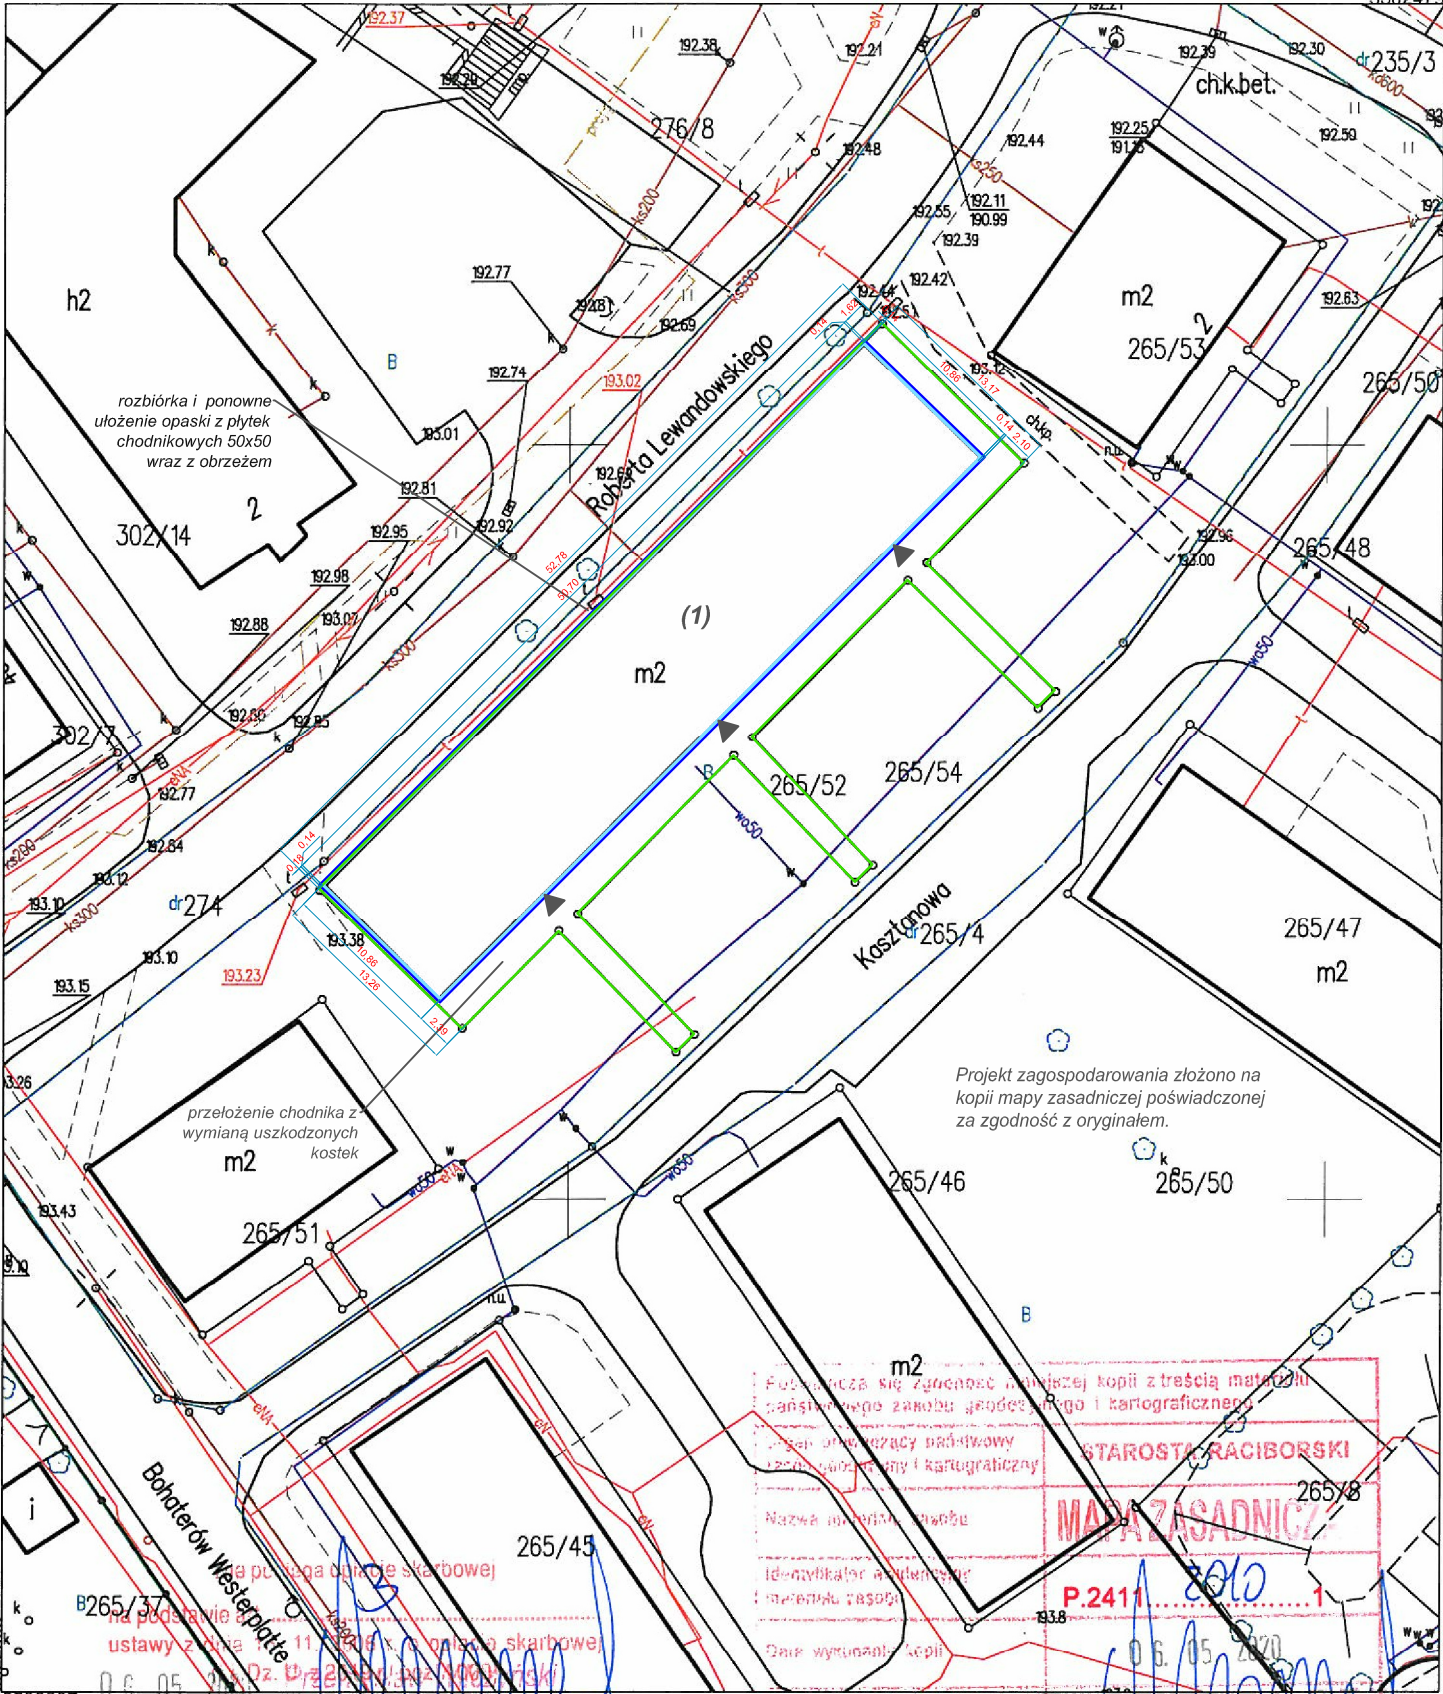

LEGENDA:

- granica działki
- (1) budynek podlegający termomodernizacji
- ▲ wejście do budynku

<div>PRACOWNIA PROJEKTOWA</div> <div> ARCHIDOM Bernard Łopacz ul. Śródkowa 5, 47-400 Racibórz</div> <div>PROJEKTANT (ARCHITEKTURA): mgr inż. arch. Bernard Łopacz Nr 171/91/OP</div> <div>ARCHITEKT Bernard Łopacz upr. bud. nr 171/91/Op</div>	Tytuł rysunku: PLAN SYTUACYJNY	
	Tytuł projektu: <i>Termomodernizacja budynku mieszkalnego wielorodzinnego</i>	
Nazwa i adres obiektu: <i>Budynek mieszkalny wielorodzinny</i> dz. nr 265/52, 265/54 <i>ul. Kasztanowa 4 a,b,c 47-420 Kuźnia Raciborska</i>	Inwestor: <i>Zakład Gospodarki Komunalnej i Mieszkaniowej</i> <i>ul. Słowackiego 6, 47-420 Kuźnia Raciborska</i>	
	Opracowanie: <i>mgr inż. Magdalena Zawajska</i> projekt arch.-bud.	Rysunek nr:
Data: <i>Lipiec 2020</i>	Skala: <i>1:500</i>	Z-1