


RZUT PARTERU - INWENTARYZACJA

skala 1 : 100

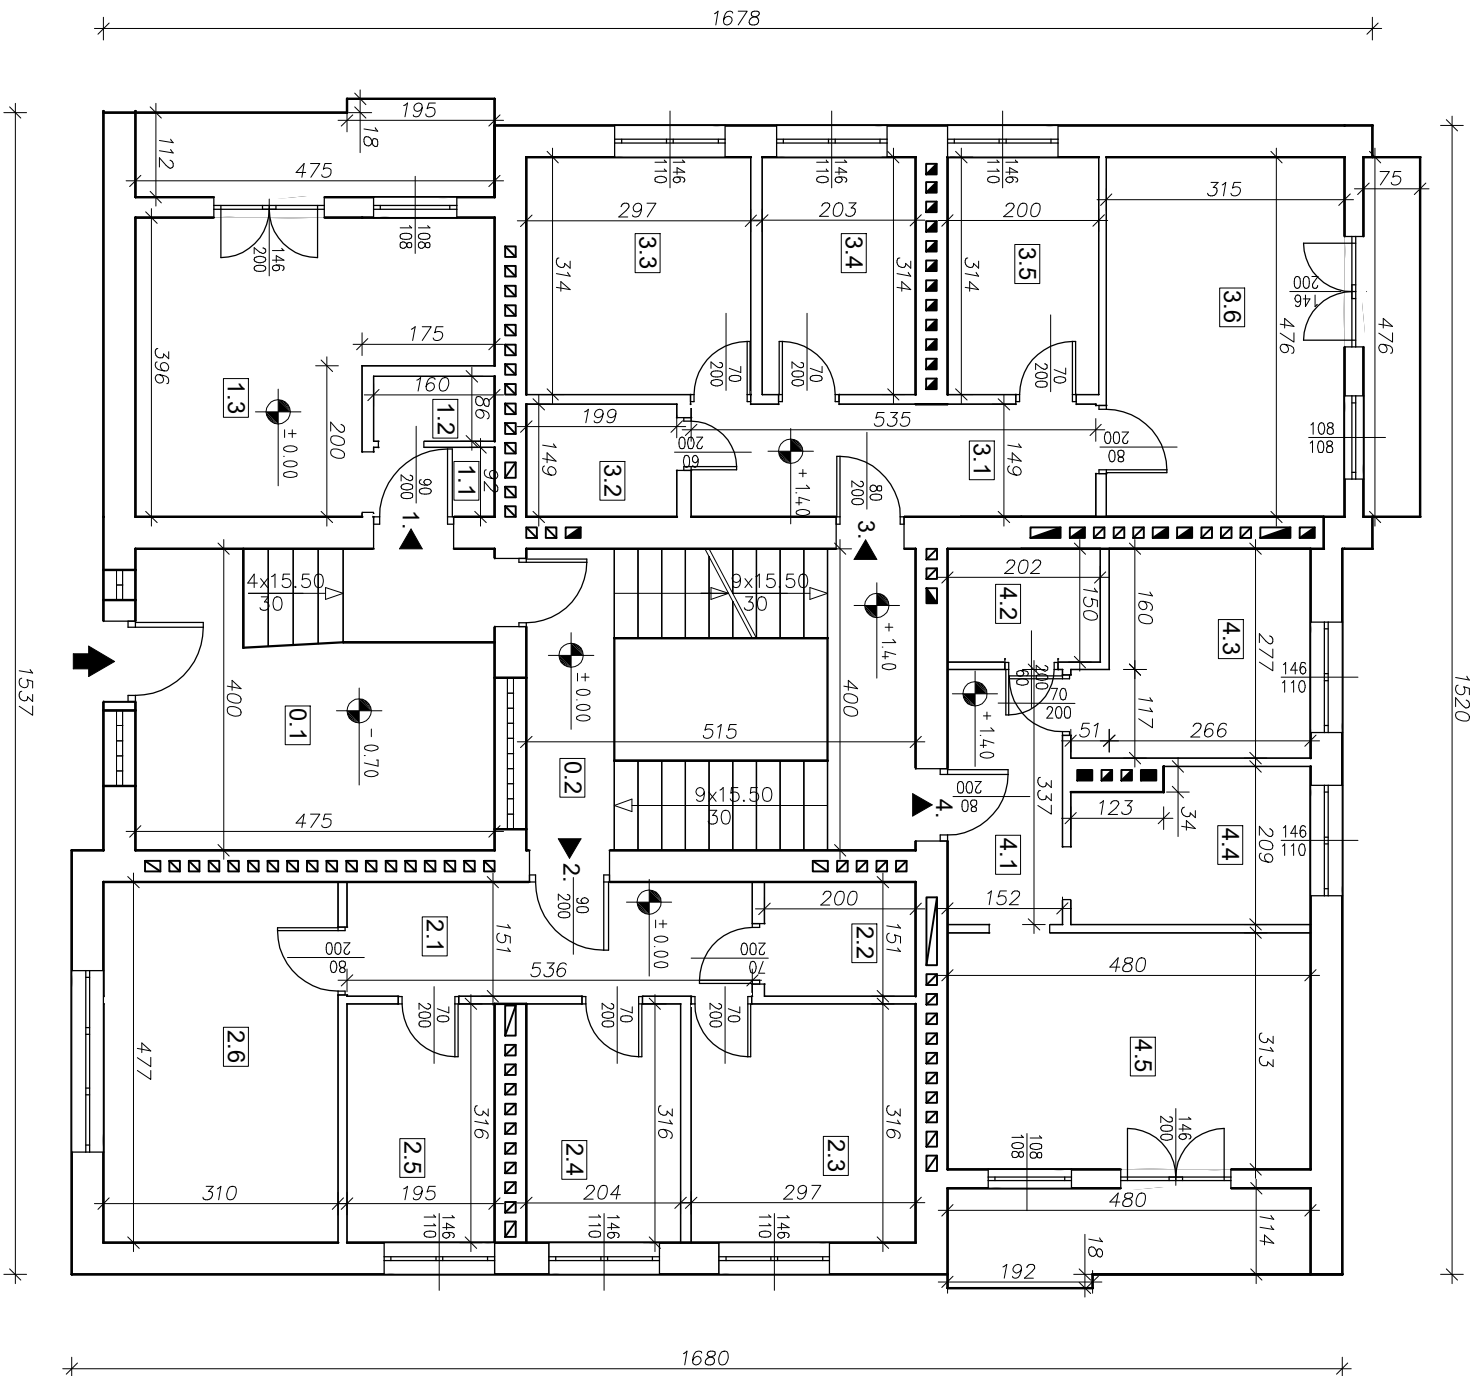

Lokal 30/1	
1.1	Przedpokój
1.2	Łazienka
1.3	Kuchnia
Σ =	

Lokal 30/2	
2.1	Przedpokój
2.2	Łazienka
2.3	Pokój 1
2.4	Pokój 2
2.5	Kuchnia
2.6	Pokój 3
Σ =	

Lokal 30/3	
3.1	Przedpokój
3.2	Łazienka
3.3	Pokój 1
3.4	Pokój 2
3.5	Kuchnia
3.6	Pokój 3
Σ =	

Lokal 30/4	
4.1	Przedpokój
4.2	Łazienka
4.3	Kuchnia
4.4	Pokój 1
4.5	Pokój 2
Σ =	

Części wspólne	
0.1	Hol wejściowy
0.2	Klatka schodowa
Σ =	

Temat :	Inwentaryzacja budynku mieszkalnego	
Lokalizacja :	47- 420 Kuźnia Raciborska ul. Arki Bożka 30 dz. nr 333/19	Rzut parteru - inwentaryzacja
Inwestor:	Gmina Kuźnia Raciborska 47-420 Kuźnia Raciborska ul.Słowackiego 4	Podpis
Wykonał :	Józef Kwiolek upr. nr 348/93 47-400 Racibórz ul.Powstańców Śl 23	
Skala 1:100	Data : październik 2023	Nr rys. 2