


RZUT DACHU - INWENTARYZACJA  
skala 1 : 100

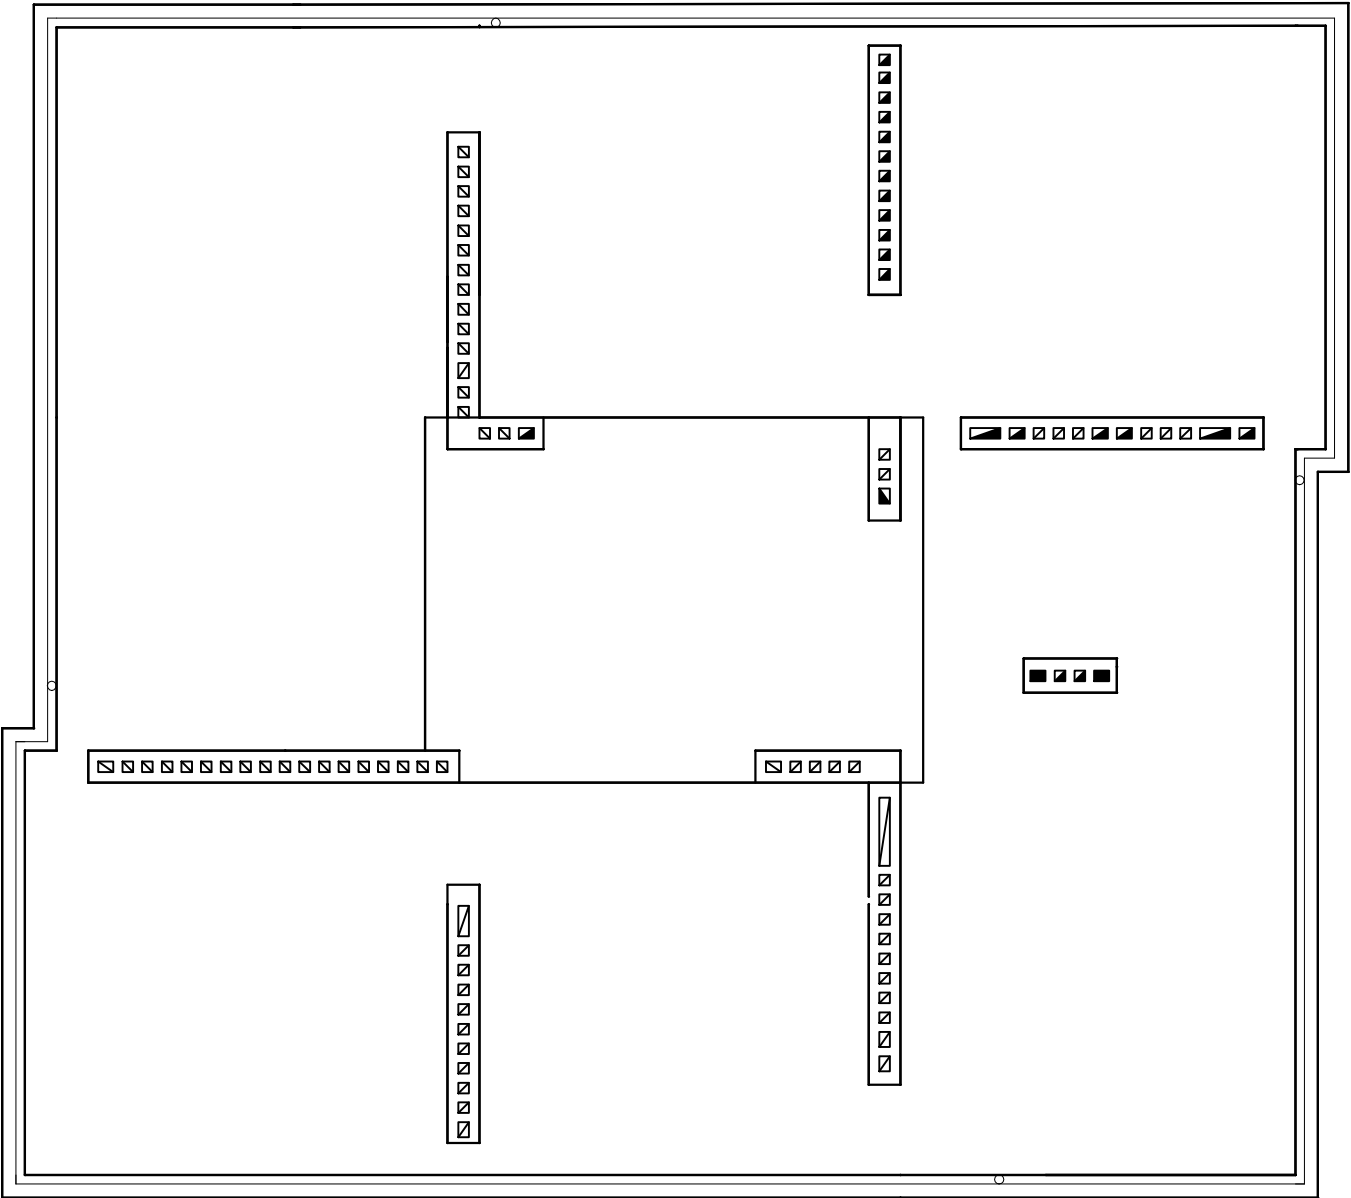

Temat :	Inwentaryzacja budynku mieszkalnego	
Lokalizacja :	47- 420 Kuźnia Raciborska ul. Arki Bożka 30 dz. nr 333/19	Rzut dachu - inwentaryzacja
Inwestor:	Gmina Kuźnia Raciborska 47-420 Kuźnia Raciborska ul. Słowackiego 4	Podpis
Wykonał :	Józef Kwiatk upr. nr 348/93 47-400 Racibórz ul.Powstańców Śl 23	
Skala 1.:100	Data : październik 2023	Nr rys. 7