


skala 1:500

MAPA DO CELÓW PROJEKTOWYCH

skala 1:500

Województwo: śląskie
Powiat: raciborski
Jednostka ewidencyjna: Kuźnia Raciborska (241105_4)
Obręb: Kuźnia Raciborska (241105_4.0003)


Arkusz mapy zasadniczej:
6.128.23.15.3.1/15.3.3 (układ "2000")
układ wysokościowy: PL-EVRF2007-NH

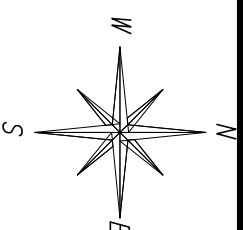

Granice przedmiotowej działki nr 321/25 wnieiono na podstawie numerycznej mapy ewidencji gruntów, pozyskanej z PZGK, z wymaganą precyzją dokładnością.
Przedmiotem projektu nie będą obiekty kubaturowe.
Granice pozostałych działek wnieiono na podstawie numerycznej mapy ewidencji gruntów, pozyskanej z PZGK.
Brak uzgodnień ZUDP z okresu ostatnich 3 lat.
Nie wszystkie dane ewidencyjne wskazane na niniejszej mapie spełniają wymagania dokładnościowe określone w przepisach. Nie wyklucza się istnienia w terenie innych nie wskazanych na mapie urządzeń sieci uzbrojenia terenu, które nie były zgłoszone do inwentaryzacji powikłkowej.
Mapa bez uzgodnień branżowych.
W księdze wieczystej G115/00021567/2 brak służebności gruntowych na przedmiotowej działce 321/25.


- zakres aktualizacji
- granice działek
- granice konturów klasyfikacyjnych
- linie rozgraniczające z MPZP
- linie zabudowy z MPZP

SG.6642.2.666.2025
Racibórz, dnia 17.04.2025 r.
GEO - HOUSE Patryk Borkowski
ul. Jagiellina 58, 47-400 Racibórz
tel. 504 053 144
NIP 639-176-12-83 REGON 387827182
e-mail: kanikprzes@o2.pl

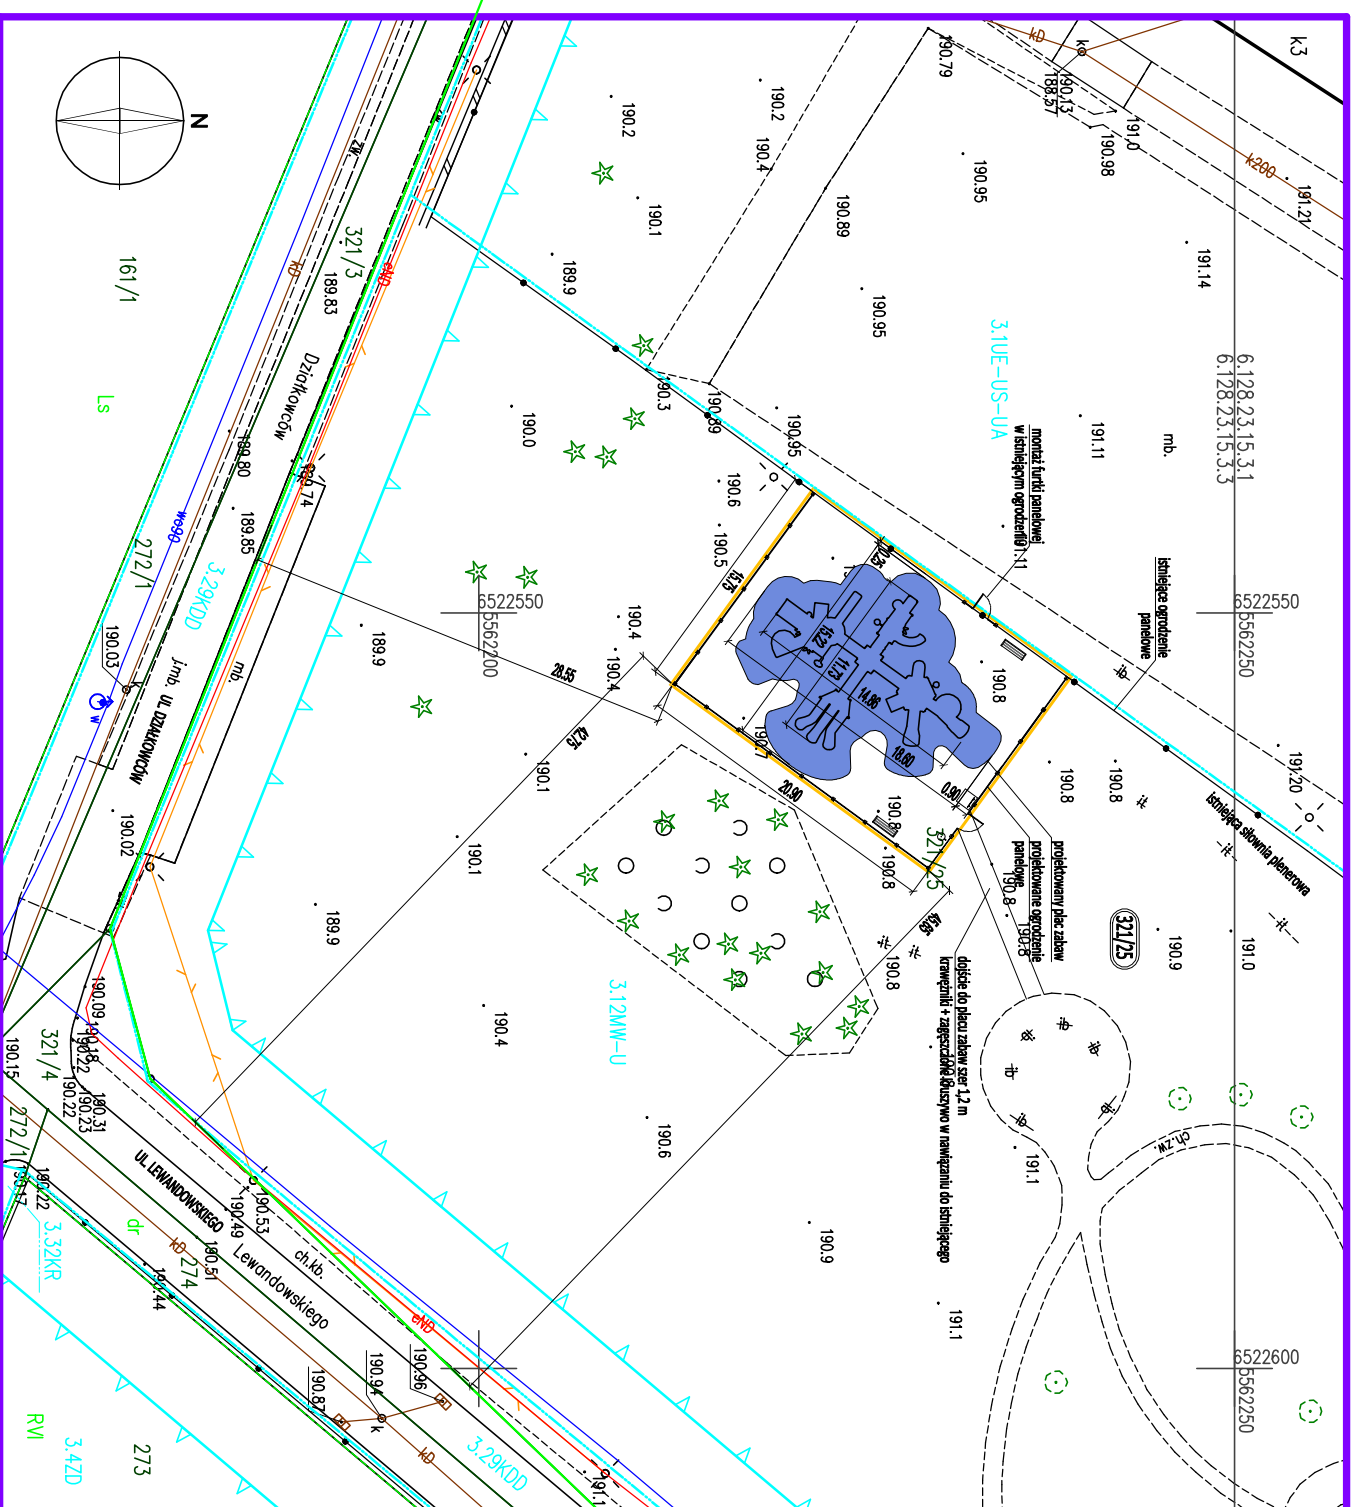

skala 1:250**b**.

190.9

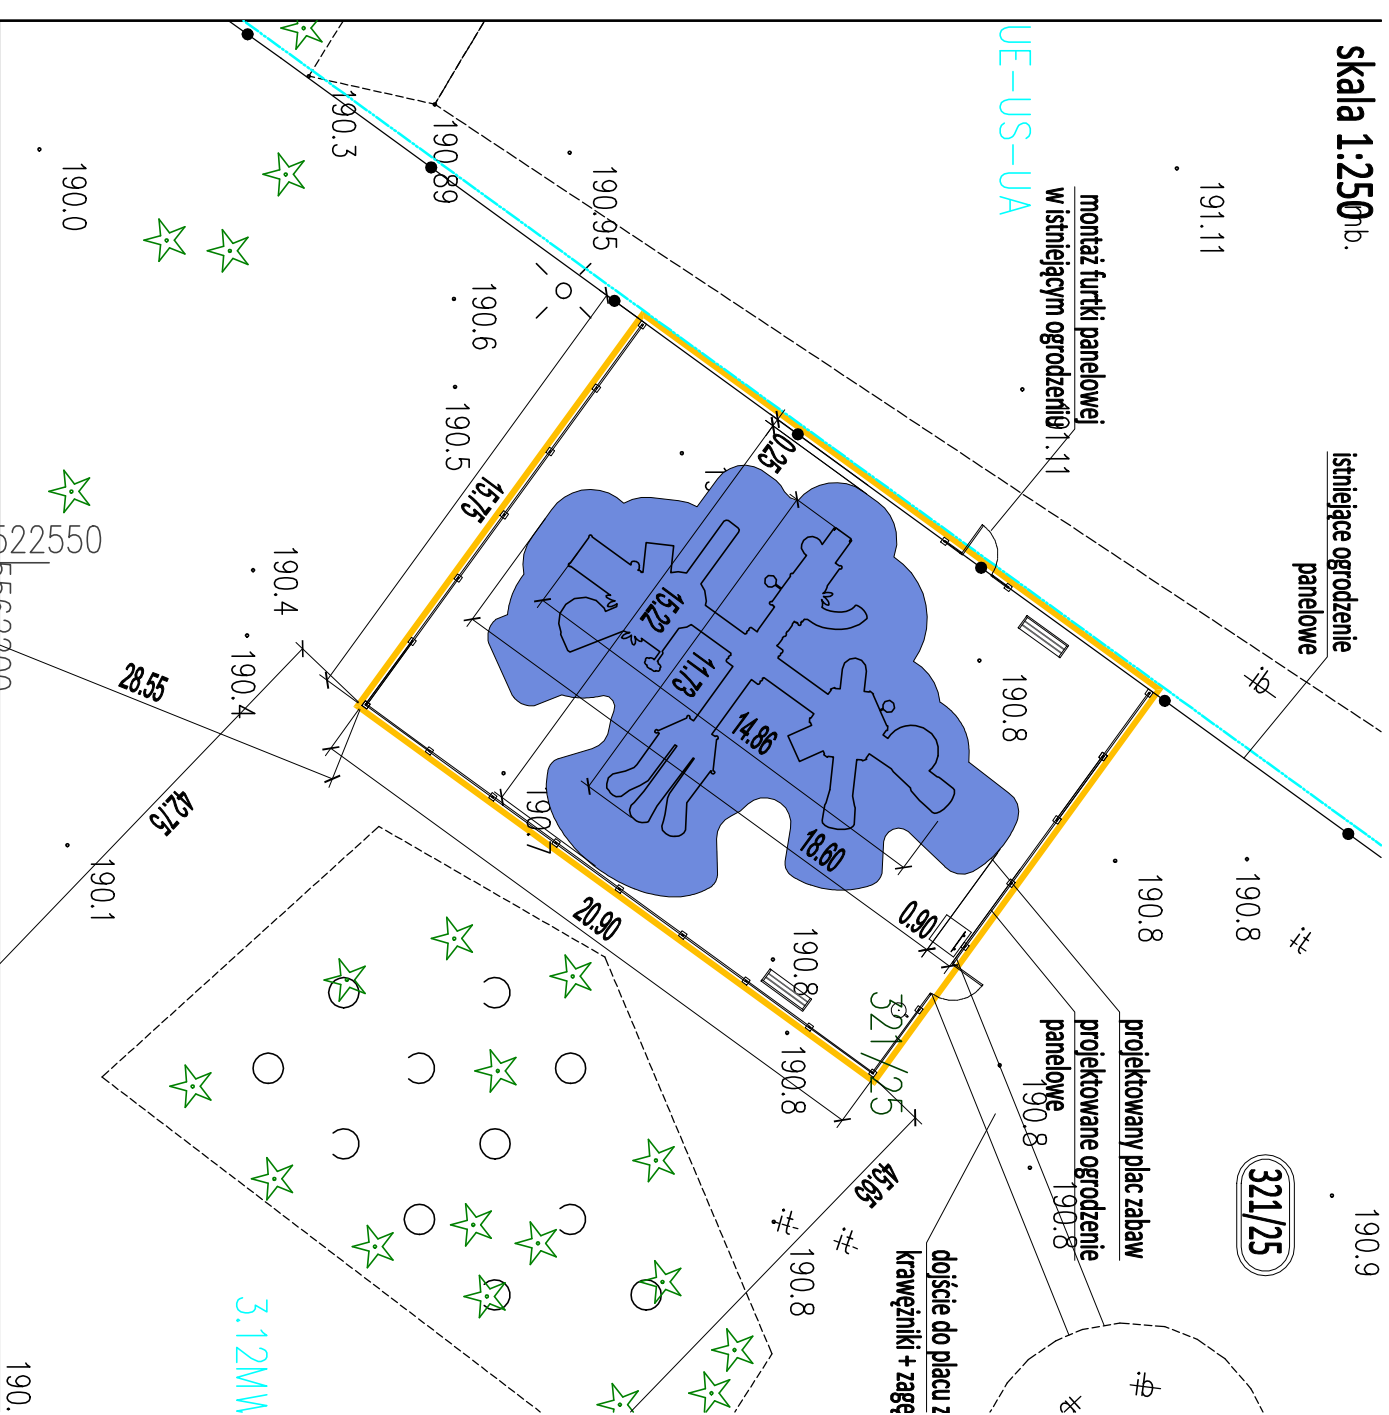

LEGENDA:

- ZAKRES OPRACOWANIA / OBRZĄB ODDZIAŁYWANIA OBIEKTU
- GRANICE DZIAŁEK
- NR DZIAŁKI
- LINIE ROZGRANICZAJĄCE WSG MPZP
- JEDNOSTKA STRUKTURALNA WSG MPZP
- NIERZĘKĄCZA LINA ZABUDOWY
- PROJEKTOWANY OBIEKT: PLAC ZABAW
- PROJEKTOWANE OGRÓDZENIE PANELOWE
- PROJEKTOWANA ŁAWKA Z OPARCIA
- PROJEKTOWANY KOSZ NA ŚMIECI
- PROJEKTOWANA TABLICA REGULAMINOWA
- PROJEKTOWANA AZJONOWA MATĄ
- PRZESTRÓŃ WYKONANA W STREFIE BEZPIECZEŃSTWA

Potwierdzam zgodność niniejszej mapy z oryginałem mapy do celów projektowych.

mgr inż. arch. Mirosław Kasperski
upr. w specjalności architektonicznej nr 525/91

BUDOWA PLACU ZABAW	
Temat:	
ZGŁOSZENIE ROBÓT	
PROJEKT ZAGOSPODAROWANIA TERENU	
Lokalizacja inwestycji: Kuźnia Raciborska, ul. Piaskowa 28	
Projektant:	mgr inż. arch. M. Kasperski, upr. w specjal. architekt. nr 525/91
Projektant:	mgr inż. Kamil Winkler, nr upr. w specjal. drog. OPJ/2404/PBD/24
Investor:	GMINA KUŹNIA RACIBORSKA
Adres inwestora:	47-420 Kuźnia, ul. Słowackiego 4
Data Projektu: ul. Leśna 14, 47-420 Budziska NIP: 755 186 63 97 kznpierlak@gmail.com	
Faza projektu: PROJEKT ZAGOSPODAROWANIA TERENU	
Nazwa projektu: PROJEKT ZAGOSPODAROWANIA TERENU	
Nazwa inwestora: GMINA KUŹNIA RACIBORSKA	
Lokalizacja inwestycji: Kuźnia Raciborska, ul. Piaskowa 28	
Projektant:	mgr inż. arch. M. Kasperski, upr. w specjal. architekt. nr 525/91
Projektant:	mgr inż. Kamil Winkler, nr upr. w specjal. drog. OPJ/2404/PBD/24
Investor:	GMINA KUŹNIA RACIBORSKA
Adres inwestora:	47-420 Kuźnia, ul. Słowackiego 4
Data Projektu: ul. Leśna 14, 47-420 Budziska NIP: 755 186 63 97 kznpierlak@gmail.com	
Faza projektu: PROJEKT ZAGOSPODAROWANIA TERENU	
Nazwa projektu: PROJEKT ZAGOSPODAROWANIA TERENU	
Nazwa inwestora: GMINA KUŹNIA RACIBORSKA</	