


RZUT PIWNIC stan istniejący
skala 1:100

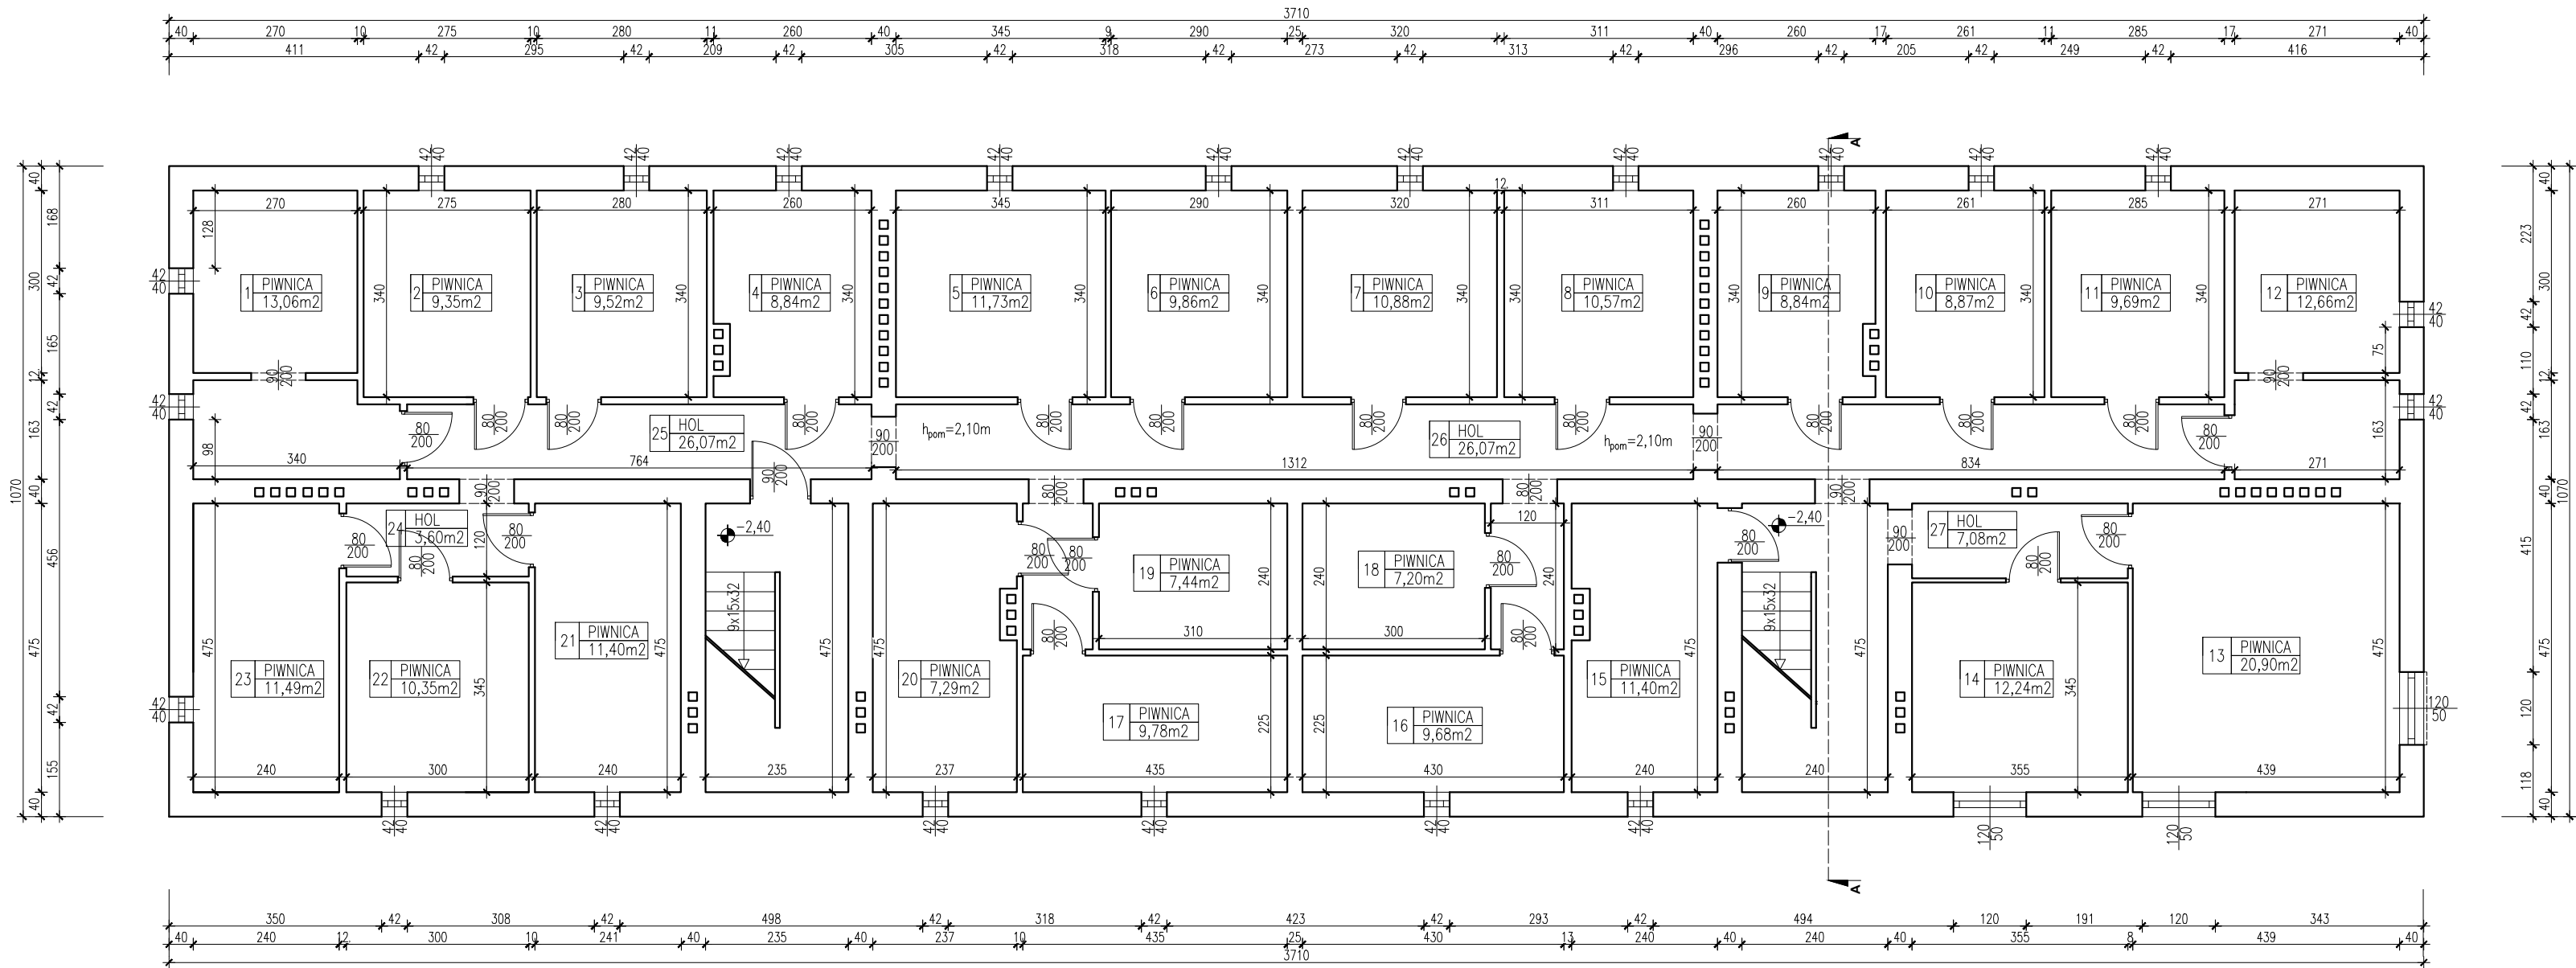

ZESTAWIENIE POWIERZCHNI PIWNIC		
1	PIWNICA	13,06
2	PIWNICA	9,35
3	PIWNICA	9,52
4	PIWNICA	8,84
5	PIWNICA	11,73
6	PIWNICA	9,86
7	PIWNICA	10,88
8	PIWNICA	10,57
9	PIWNICA	8,84
10	PIWNICA	8,87
11	PIWNICA	9,69
12	PIWNICA	12,66
13	PIWNICA	20,90
14	PIWNICA	12,24
15	PIWNICA	11,40
16	PIWNICA	9,68
17	PIWNICA	9,78
18	PIWNICA	7,20
19	PIWNICA	7,44
20	PIWNICA	7,29
21	PIWNICA	11,40
22	PIWNICA	10,35
23	PIWNICA	11,49
	RAZEM	243,04

ZESTAWIENIE POWIERZCHNI WSPÓLNEJ KLATKA B		
24	HOL	3,60
25	HOL	26,07
	RAZEM	29,67

ZESTAWIENIE POWIERZCHNI WSPÓLNEJ KLATKA A		
26	HOL	26,45
27	HOL	28,32
	RAZEM	54,77

<div><div><div></div><div>PRACOWNIA PROJEKTOWA</div><div>ARCHIDOM</div><div>Bernard Łopacz</div><div>ul. Śródkowa 5, 47-400 Racibórz</div></div><div><div>PROJEKTANT (ARCHITEKTURA):</div><div>mgr inż. arch. Bernard Łopacz</div><div>Nr upr. 171/91/OP</div></div></div>	Tytuł rysunku: <i>INWENTARYZACJA - rzut piwnic</i>	
	Tytuł projektu: <i>Termomodernizacja budynku wielorodzinnego</i>	
	Nazwa i adres obiektu: <i>Budynek mieszkalny ul. Moniuszki 5, 47-420 Kuźnia Raciborska</i>	
	Inwestor: <i>Zakład Gospodarki Komunalnej i Mieszkaniowej ul. Słowackiego 6, 47-420 Kuźnia Raciborska</i>	
	Opracowanie (inwentaryzacja): <i>Karolina Pyszny</i>	inwentaryzacja
Data: <i>lipiec 2021</i>		Skala: <i>1:100</i>
		Rysunek nr: <i>1-1</i>