


RZUT PIWNIC\_stan istniejący  
skala 1:100

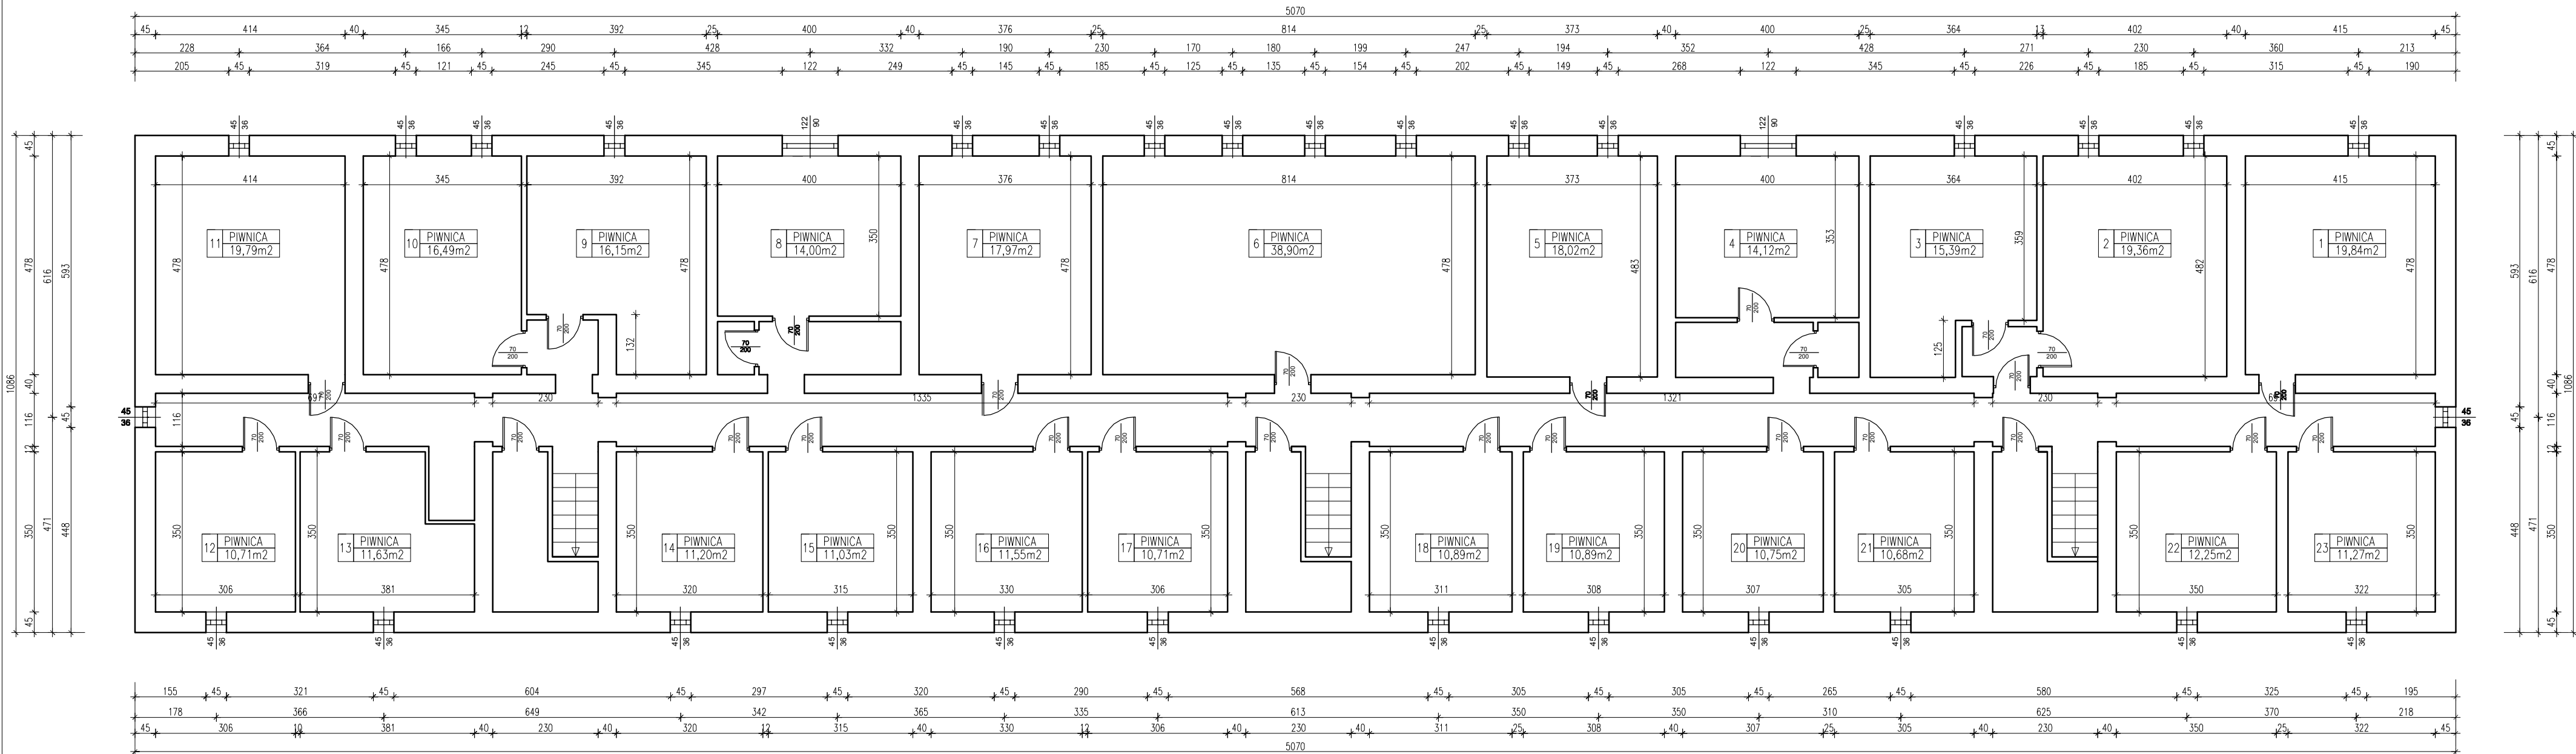

ZESTAWIENIE POWIERZCHNI PIWNIC KLATKA A		
1	PIWNICA	19,84
2	PIWNICA	19,36
3	PIWNICA	15,39
4	PIWNICA	14,12
5	PIWNICA	18,02
6	PIWNICA	38,90
7	PIWNICA	17,97
8	PIWNICA	14,00

9	PIWNICA	16,15
10	PIWNICA	16,49
11	PIWNICA	19,79
12	PIWNICA	10,71
13	PIWNICA	11,63
14	PIWNICA	11,20
15	PIWNICA	11,03
16	PIWNICA	11,55

17	PIWNICA	10,71
18	PIWNICA	10,89
19	PIWNICA	10,89
20	PIWNICA	10,75
21	PIWNICA	10,68
22	PIWNICA	12,25
23	PIWNICA	11,27
	RAZEM	343,59

- UWAGA:
1. Wszystkie prace wykonać zgodnie ze sztuką budowlaną oraz obowiązującymi normami.
  2. W razie wystąpienia problemów nie objętych opracowaniem należy skontaktować się z projektantem.
  3. Rozwiązania warsztatowe należy omówić z projektantem.
  4. Przed przystąpieniem do robót budowlanych należy sprawdzić wymiary oraz ilość na miejscu budowy.
  5. RZUTY I PRZEKROJE ROZPATRYWAĆ ŁĄCZNIE Z RYSUNKAMI KONSTRUKCYJNYMI ORAZ SZCZEGÓŁAMI.

PRACOWNIA PROJEKTOWA

**ARCHIDOM**

Bernard Łopacz

ul. Śródkowa 5, 47-400 Racibórz

**PROJEKTANT (ARCHITEKTURA):**  
mgr inż. arch. Bernard Łopacz  
Nr 171/91/OP

**ARCHITEKT**

Bernard Łopacz

upr. bud. nr 171/91/Op

Tytuł rysunku: <b>RZUT PIWNIC_stan istniejący</b>		
Tytuł projektu: <i>Termomodernizacja budynku mieszkalnego wielorodzinnego</i>		
Nazwa i adres obiektu:	Budynek mieszkalny wielorodzinny dz. nr 265/52, 265/54 ul. Kasztanowa 4 a,b,c 47-420 Kuźnia Raciborska	
Investor:	Zakład Gospodarki Komunalnej i Mieszkaniowej ul. Słowackiego 6, 47-420 Kuźnia Raciborska	
Opracowanie:	mgr inż. Magdalena Zawojaska	projekt arch.-bud.
Data:	Lipiec 2020	Skala: 1:100
Rysunek nr:		<b>1-1</b>