


RZUT PARTERU \_stan istniejący  
skala 1:100

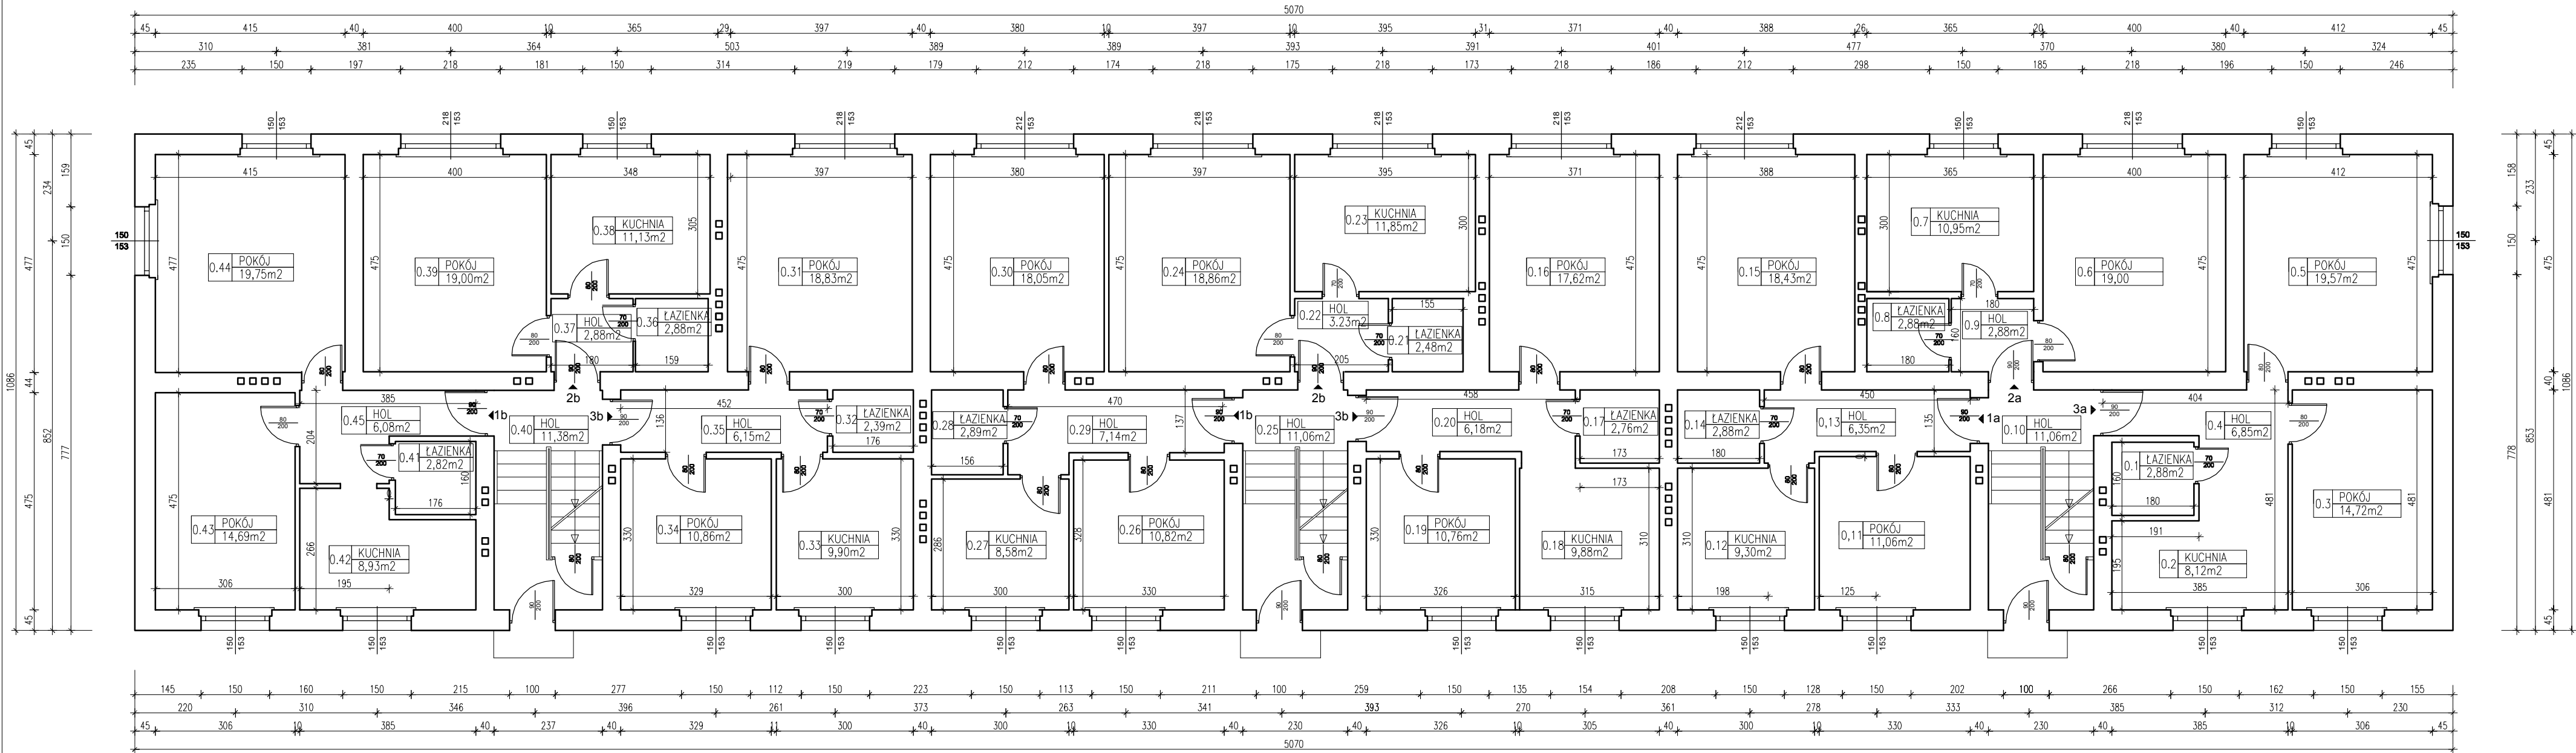

- UWAGA:
1. Wszystkie prace wykonać zgodnie ze sztuką budowlaną oraz obowiązującymi normami.
  2. W razie wystąpienia problemów nie objętych opracowaniem należy skontaktować się z projektantem.
  3. Rozwiązania warsztatowe należy omówić z projektantem.
  4. Przed przystąpieniem do robót budowlanych należy sprawdzić wymiary oraz ilość na miejscu budowy.
  5. RZUTY I PRZEKROJE ROZPATRYWAĆ ŁĄCZNIE Z RYSUNKAMI KONSTRUKCYJNYMI ORAZ SZCZEGÓŁAMI.

ZESTAWIENIE POWIERZCHNI - 3a		
0.1	ŁAZIENKA	2,88
0.2	KUCHNIA	8,12
0.3	POKÓJ	14,72
0.4	HOL	6,85
0.5	POKÓJ	19,57
RAZEM		52,14

ZESTAWIENIE POWIERZCHNI - 1a		
0.11	POKÓJ	11,06
0.12	KUCHNIA	9,30
0.13	HOL	6,35
0.14	ŁAZIENKA	2,88
0.15	POKÓJ	18,43
RAZEM		48,02

ZESTAWIENIE POWIERZCHNI - 2b		
0.21	ŁAZIENKA	2,48
0.22	HOL	3,23
0.23	KUCHNIA	11,85
0.24	POKÓJ	18,86
RAZEM		36,40

ZESTAWIENIE POWIERZCHNI - 3c		
0.31	POKÓJ	18,83
0.32	ŁAZIENKA	2,39
0.33	KUCHNIA	9,90
0.34	POKÓJ	10,86
0.35	HOL	6,15
RAZEM		48,13

ZESTAWIENIE POWIERZCHNI - 1c		
0.41	ŁAZIENKA	2,82
0.42	KUCHNIA	8,93
0.43	POKÓJ	14,69
0.44	POKÓJ	19,75
0.45	HOL	6,08
RAZEM		52,27

ZESTAWIENIE POWIERZCHNI - 2a		
0.6	POKÓJ	19,00
0.7	KUCHNIA	10,95
0.8	ŁAZIENKA	2,88
0.9	HOL	2,88
RAZEM		35,71

ZESTAWIENIE POWIERZCHNI - 3b		
0.16	POKÓJ	17,62
0.17	ŁAZIENKA	2,76
0.18	KUCHNIA	9,88
0.19	POKÓJ	10,76
0.20	HOL	6,18
RAZEM		47,20

ZESTAWIENIE POWIERZCHNI - 1b		
0.26	POKÓJ	10,82
0.27	KUCHNIA	8,58
0.28	ŁAZIENKA	2,89
0.29	HOL	7,14
0.30	POKÓJ	18,05
RAZEM		47,48

ZESTAWIENIE POWIERZCHNI - 2c		
0.36	ŁAZIENKA	2,88
0.37	HOL	2,88
0.38	KUCHNIA	11,13
0.39	POKÓJ	19,00
RAZEM		35,89



PRACOWNIA PROJEKTOWA  
**ARCHIDOM**  
Bernard Łopacz  
ul. Środkowa 5, 47-400 Racibórz

PROJEKTANT (ARCHITEKTURA):  
mgr inż. arch. Bernard Łopacz  
Nr 171/91/OP

ARCHITEKT  
Bernard Łopacz  
upr. bud. nr 171/91/Op

Tytuł rysunku:		<b>RZUT PARTERU _stan istniejący</b>	
Tytuł projektu:		Termomodernizacja budynku mieszkalnego wielorodzinnego	
Nazwa i adres obiektu:		Budynek mieszkalny wielorodzinny ul. Kasztanowa 4 a,b,c 47-420 Kuźnia Raciborska	dz. nr 265/52, 265/54
Inwestor:		Zakład Gospodarki Komunalnej i Mieszkaniowej ul. Słowackiego 6, 47-420 Kuźnia Raciborska	
Opracowanie:	mgr inż. Magdalena Zawojcka	projekt arch.-bud.	Rysunek nr: <b>1-2</b>
Data:	Lipiec 2020	Skala: 1:100	