


RZUT DACHU _stan istniejący
skala 1:100

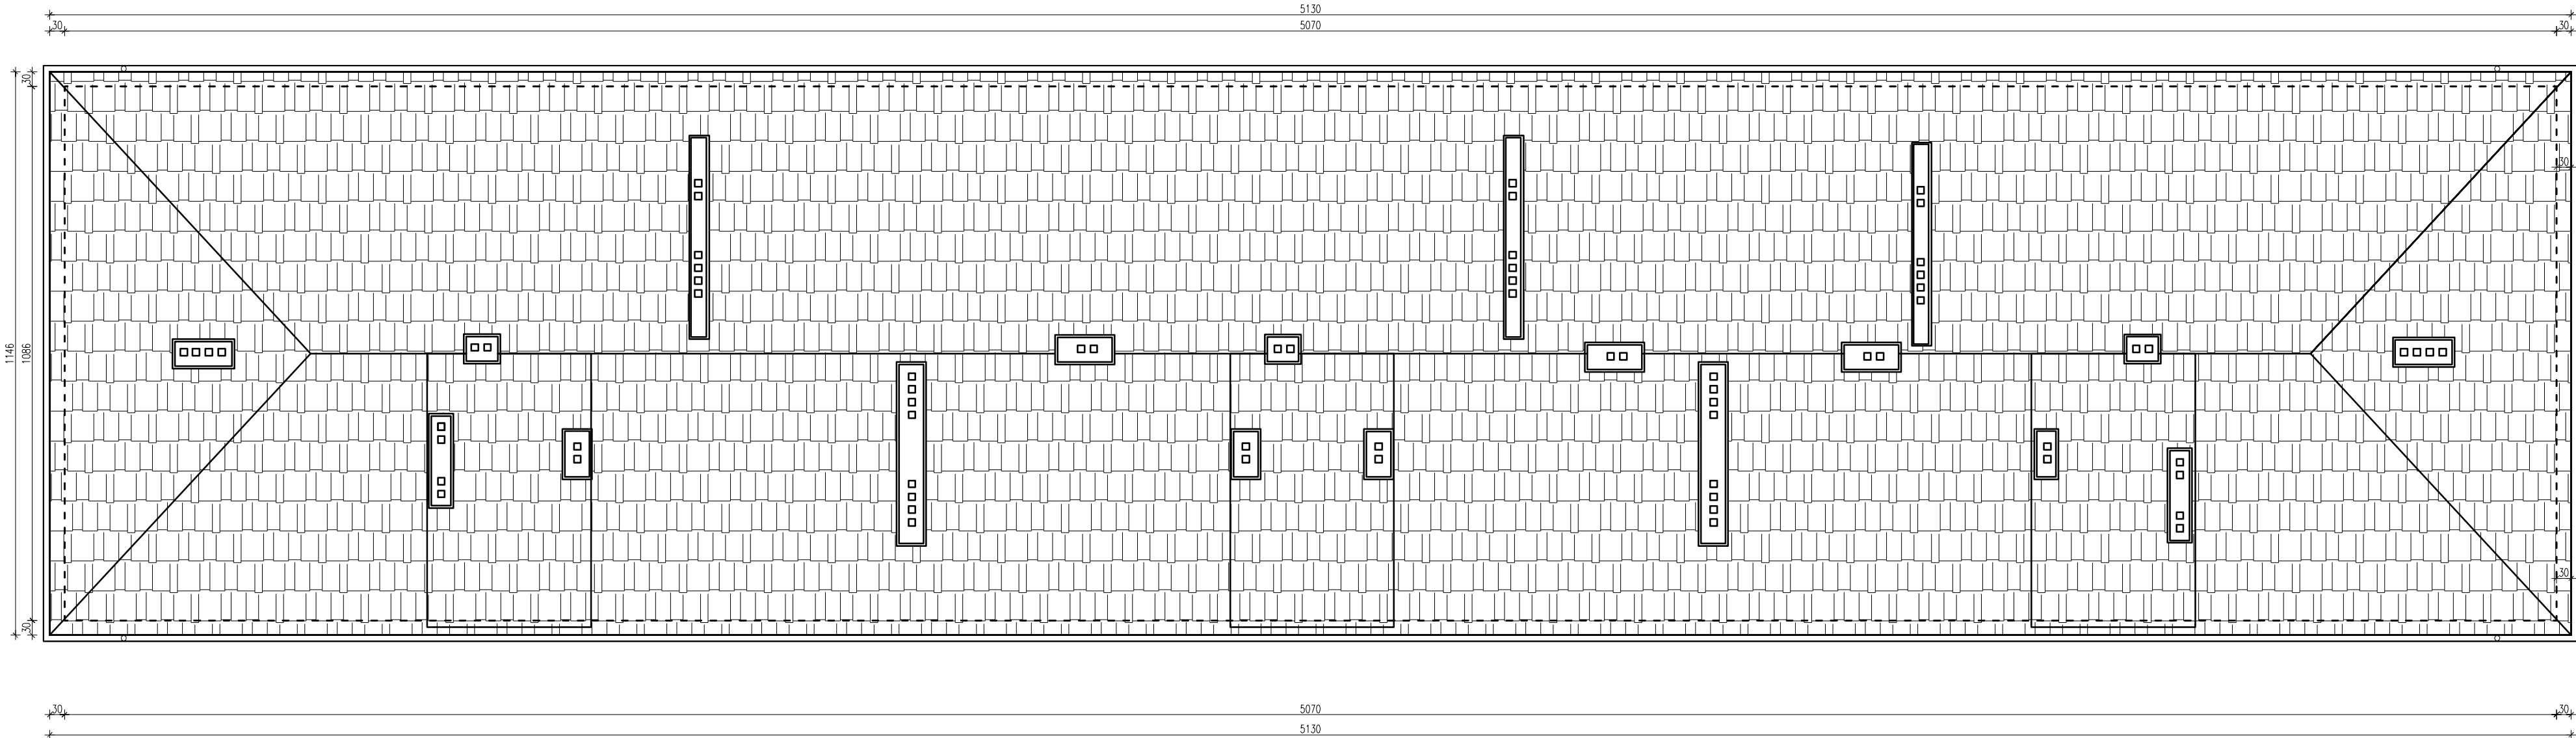

UWAGA:
1. Wszystkie prace wykonać zgodnie ze sztuką budowlaną oraz obowiązującymi normami.
2. W razie wystąpienia problemów nie objętych opracowaniem należy skontaktować się z projektantem.
3. Rozwiązania warsztatowe należy omówić z projektantem.
4. Przed przystąpieniem do robót budowlanych należy sprawdzić wymiary oraz ilość na miejscu budowy.
5. RZUTY I PRZEKROJE ROZPATRYWAĆ ŁĄCZNIE Z RYSUNKAMI KONSTRUKCYJNYMI ORAZ SZCZEGÓŁAMI.

| | | | |
|--|--|---------------------|------------------------|
| <div><div><div>PRACOWNIA PROJEKTOWA</div><div><div>ARCHIDOM</div><div>Bernard Łopacz</div><div>ul. Śródkowa 5, 47-400 Racibórz</div></div></div><div><div>PROJEKTANT (ARCHITEKTURA):</div><div>mgr inż. arch. Bernard Łopacz</div><div>Nr 171/91/OP</div></div><div><div>ARCHITEKT</div><div>Bernard Łopacz</div><div>upr. bud. nr 171/91/Op</div></div></div> | Tytuł rysunku: RZUT DACHU _stan istniejący | | |
| | Tytuł projektu: <i>Termomodernizacja budynku mieszkalnego wielorodzinnego</i> | | |
| | Nazwa i adres obiektu: <i>Budynek mieszkalny wielorodzinny dz. nr 265/52, 265/54</i> <i>ul. Kasztanowa 4 a,b,c 47-420 Kuźnia Raciborska</i> | | |
| | Inwestor: <i>Zakład Gospodarki Komunalnej i Mieszkaniowej</i> <i>ul. Słowackiego 6, 47-420 Kuźnia Raciborska</i> | | |
| | Opracowanie: <i>mgr inż. Magdalena Zawojcka</i> | projekt arch.-bud. | Rysunek nr: 1-5 |
| Data: <i>Lipiec 2020</i> | | Skala: <i>1:100</i> | |