


RZUT PODDASZA - projekt | skala 1:100

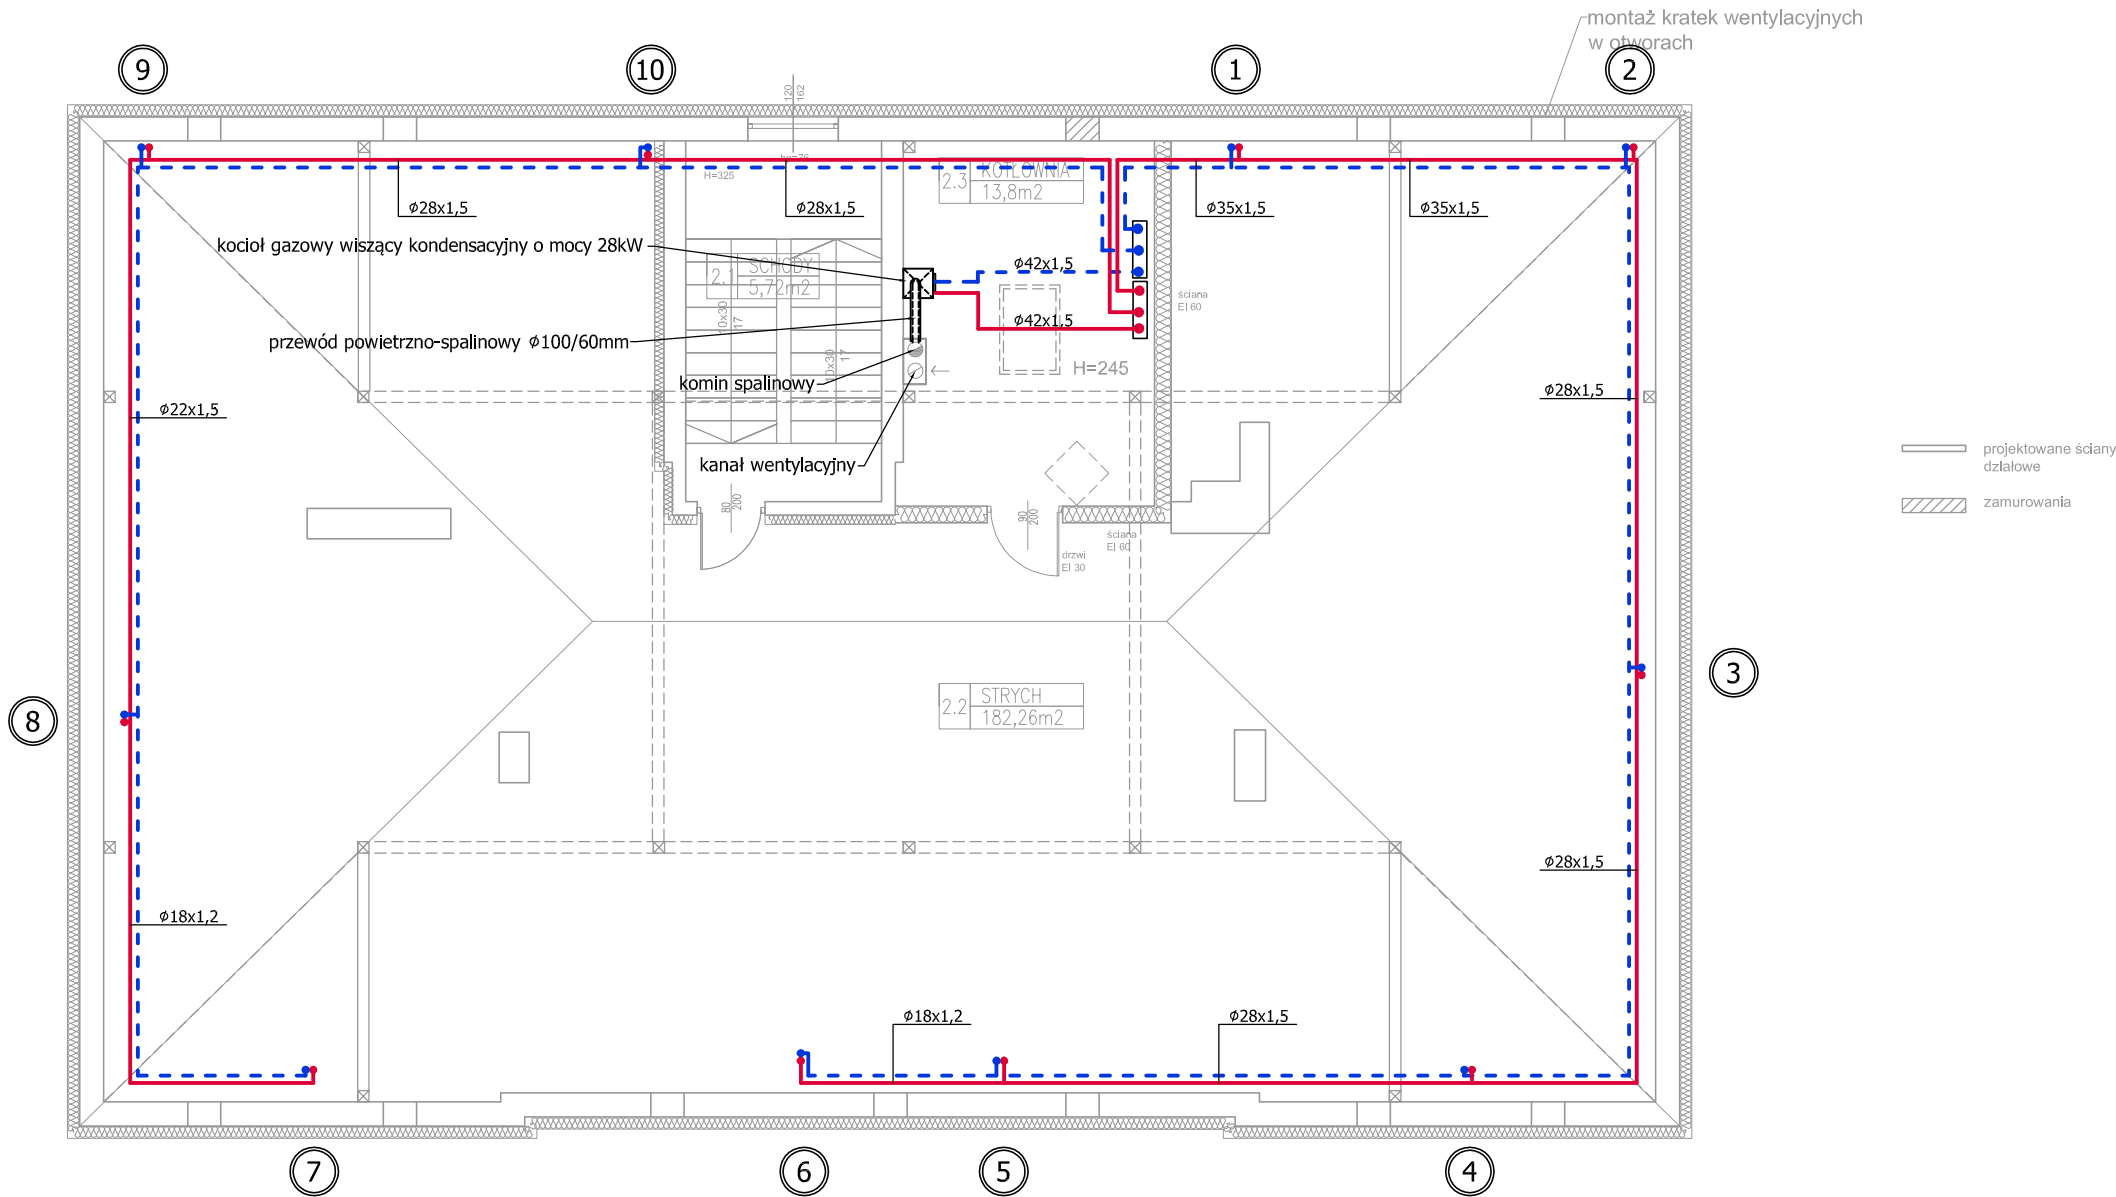

- OZNACZENIA:
- instalacja C.O. - zasilanie
 - instalacja C.O. - powrót
 - numer pionu C.O.
 - średnica instalacji C.O.

UWAGA:
Instalację centralnego ogrzewania układać nad posadzką (pod warstwą docieplenia stropu).

ZESTAWIENIE POWIERZCHNI - WSPÓŁNICH		
2.1	SCHODY	5,72
2.2	STRYCH	182,26
2.3	KOTŁOWNIA	13,8
	RAZEM	201,78

Temat:
Rzut poddasza - instalacja centralnego ogrzewania

Stadium:
Projekt budowlany

Branża:
Sanitarna

Rysunek nr: IS-3 Skala: 1:100

Projekt: Termomodernizacja budynku mieszkalnego

Lokalizacja: 47-420 Kuźnia Raciborska
ul. Słowackiego 5
dz. nr 662/6

inwestor: Gmina Kuźnia Raciborska
ul. Słowackiego 4
47-420 Kuźnia Raciborska

Projektant: Paweł Pawlicki
upr. nr 109/79 Kt

Opracowanie: Data opracowania: 05.2019