



PLAN SYTUACYJNY | skala 1:500

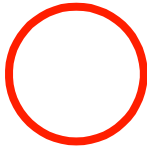

budynek objęty opracowaniem

Temat: <b>PLAN SYTUACYJNY</b>		
Stadium: <b>Projekt</b>		
Branża: <b>Architektura</b>		
Rysunek nr:	<b>Z1</b>	Skala: <b>1:500</b>
Projekt: <b>Termomodernizacja budynku mieszkalnego wielorodzinnego</b>		
Lokalizacja: 47-420 Kuźnia Raciborska ul. Słowackiego 5 dz nr 662/6		
Inwestor: 47-420 Gmina Kuźnia Raciborska ul. Słowackiego 4 47-420 Kuźnia Raciborska		
Projektant: mgr inż. arch. Bernard Łopacz nr 171/91/OP		
Opracowanie: mgr inż. arch. Maciej Łopacz		Data opracowania: 05.2019

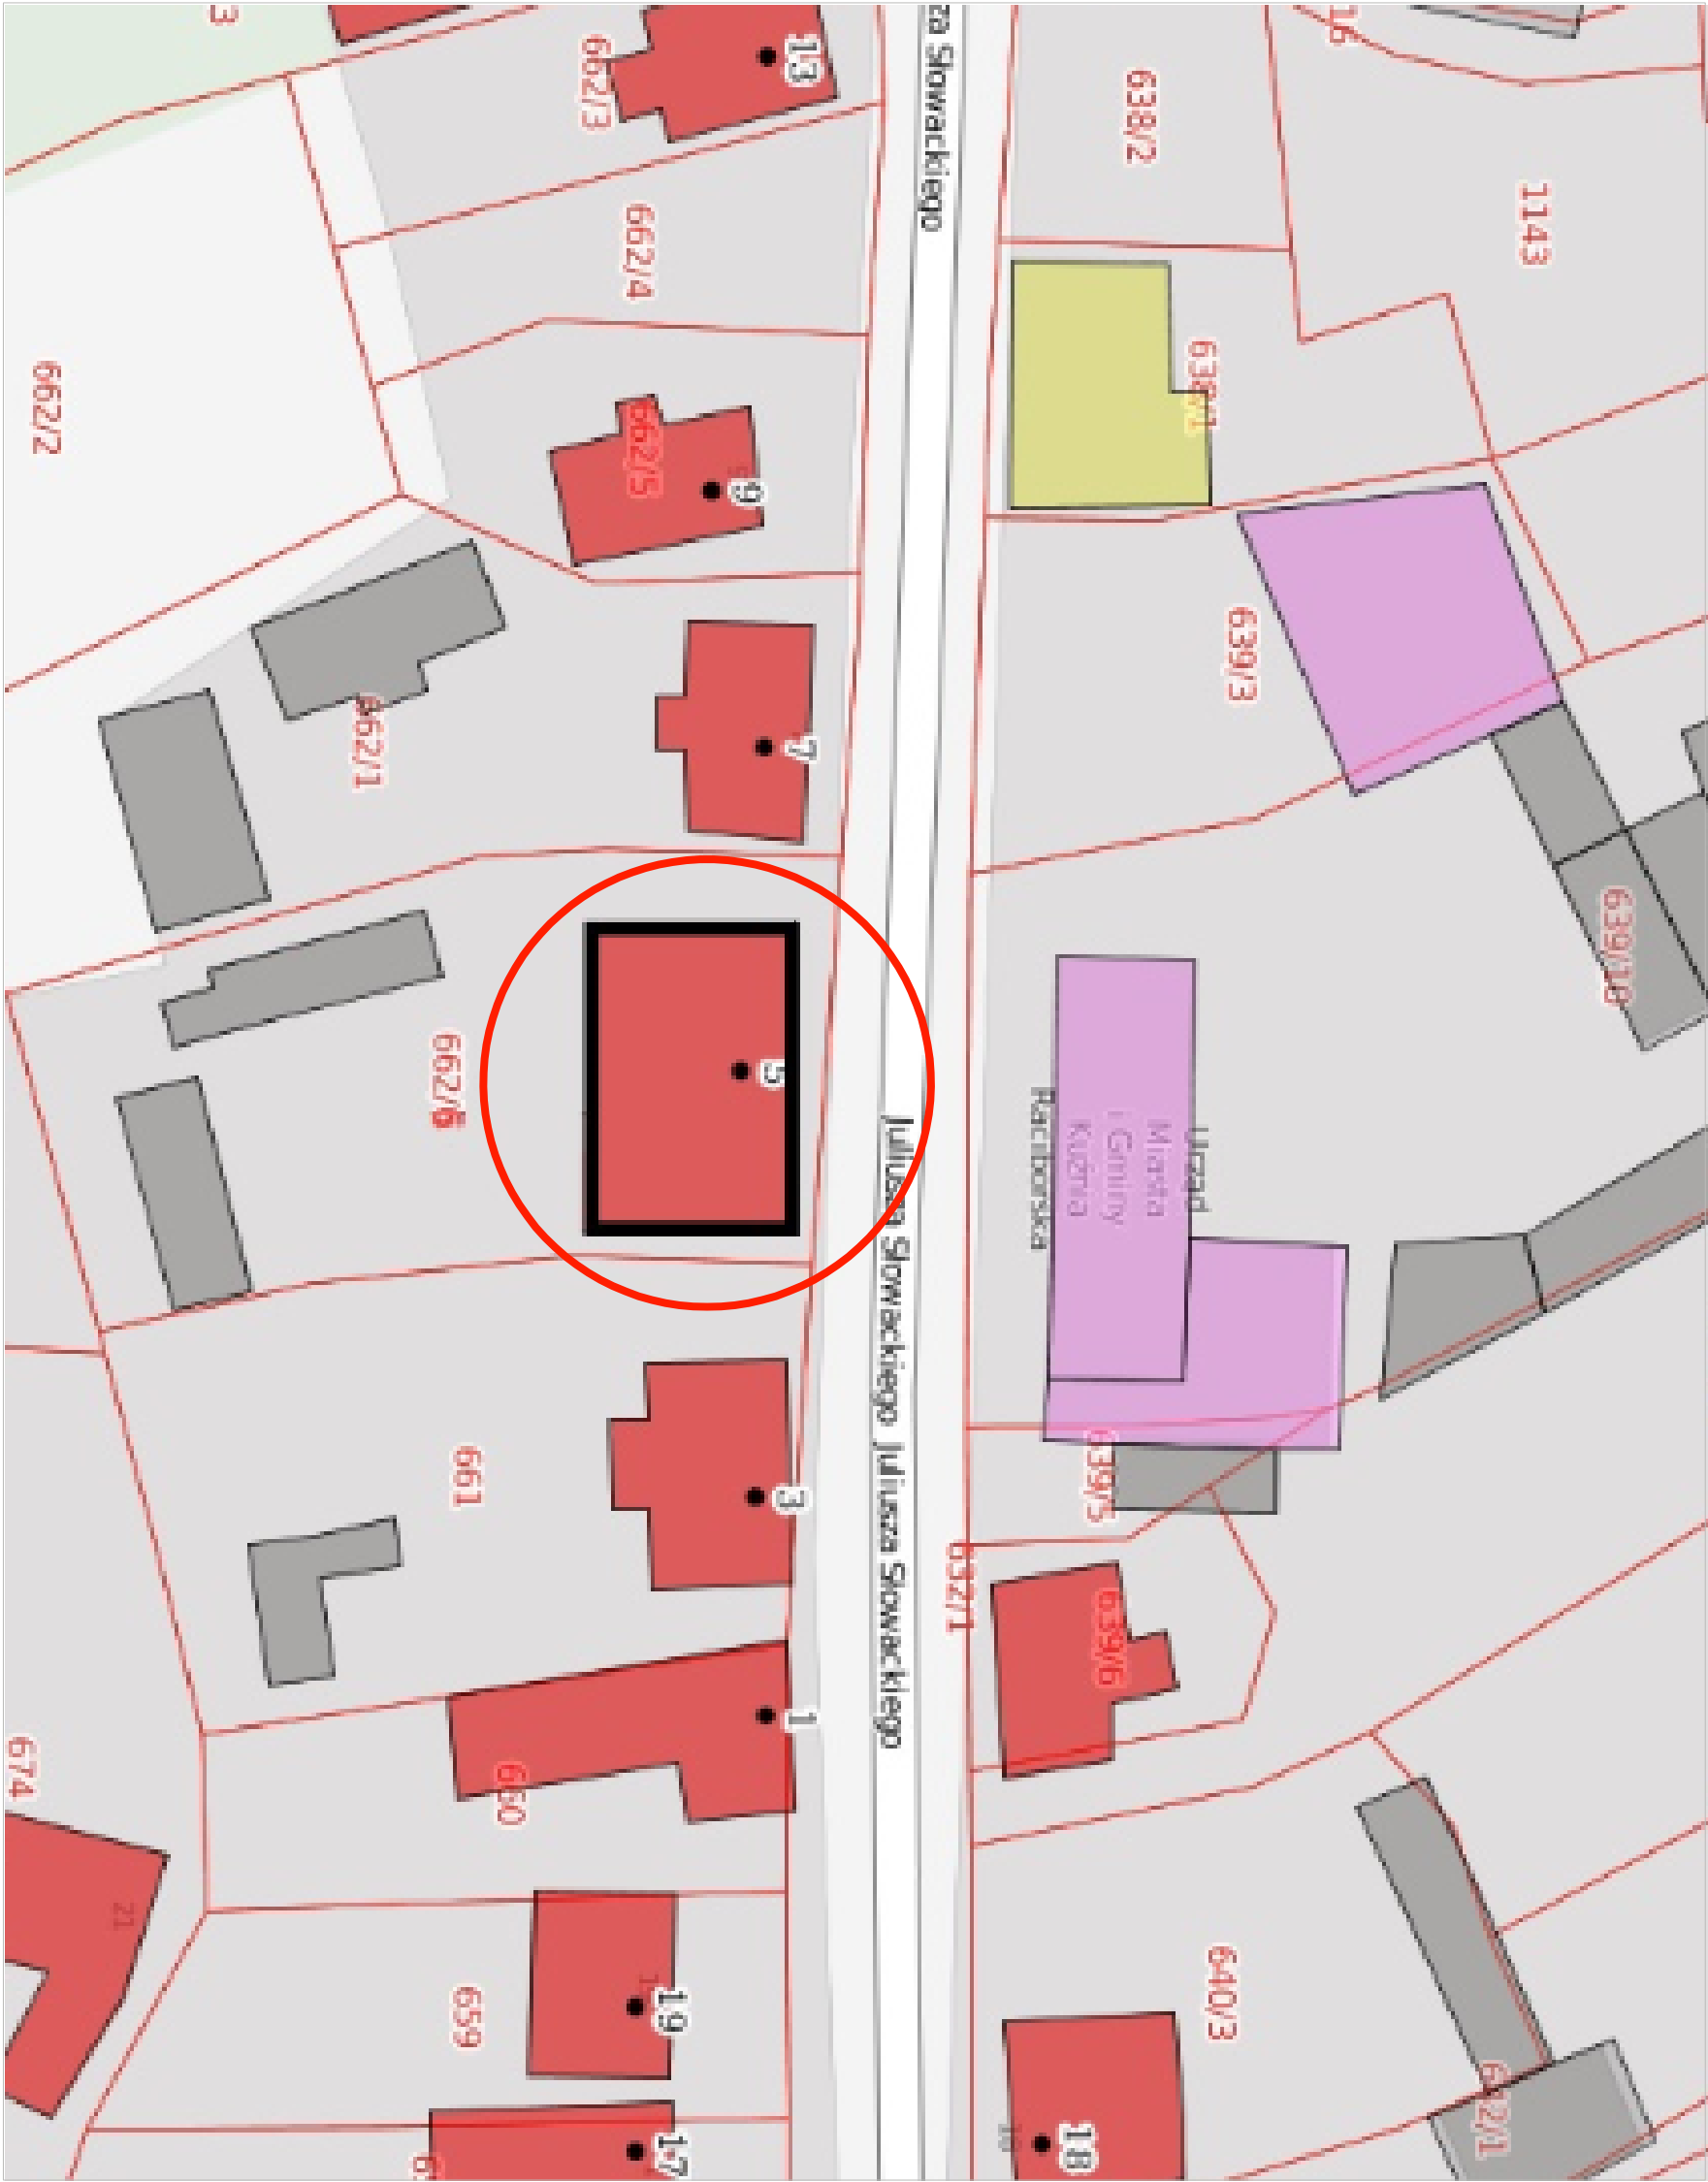

PRACOWNIA PROJEKTOWA  
**ARCHIDOM**  
Bernard Łopacz  
ul. Środkowa 5, 47-400 Racibórz