


RZUT PODDASZA - projekt | skala 1:100

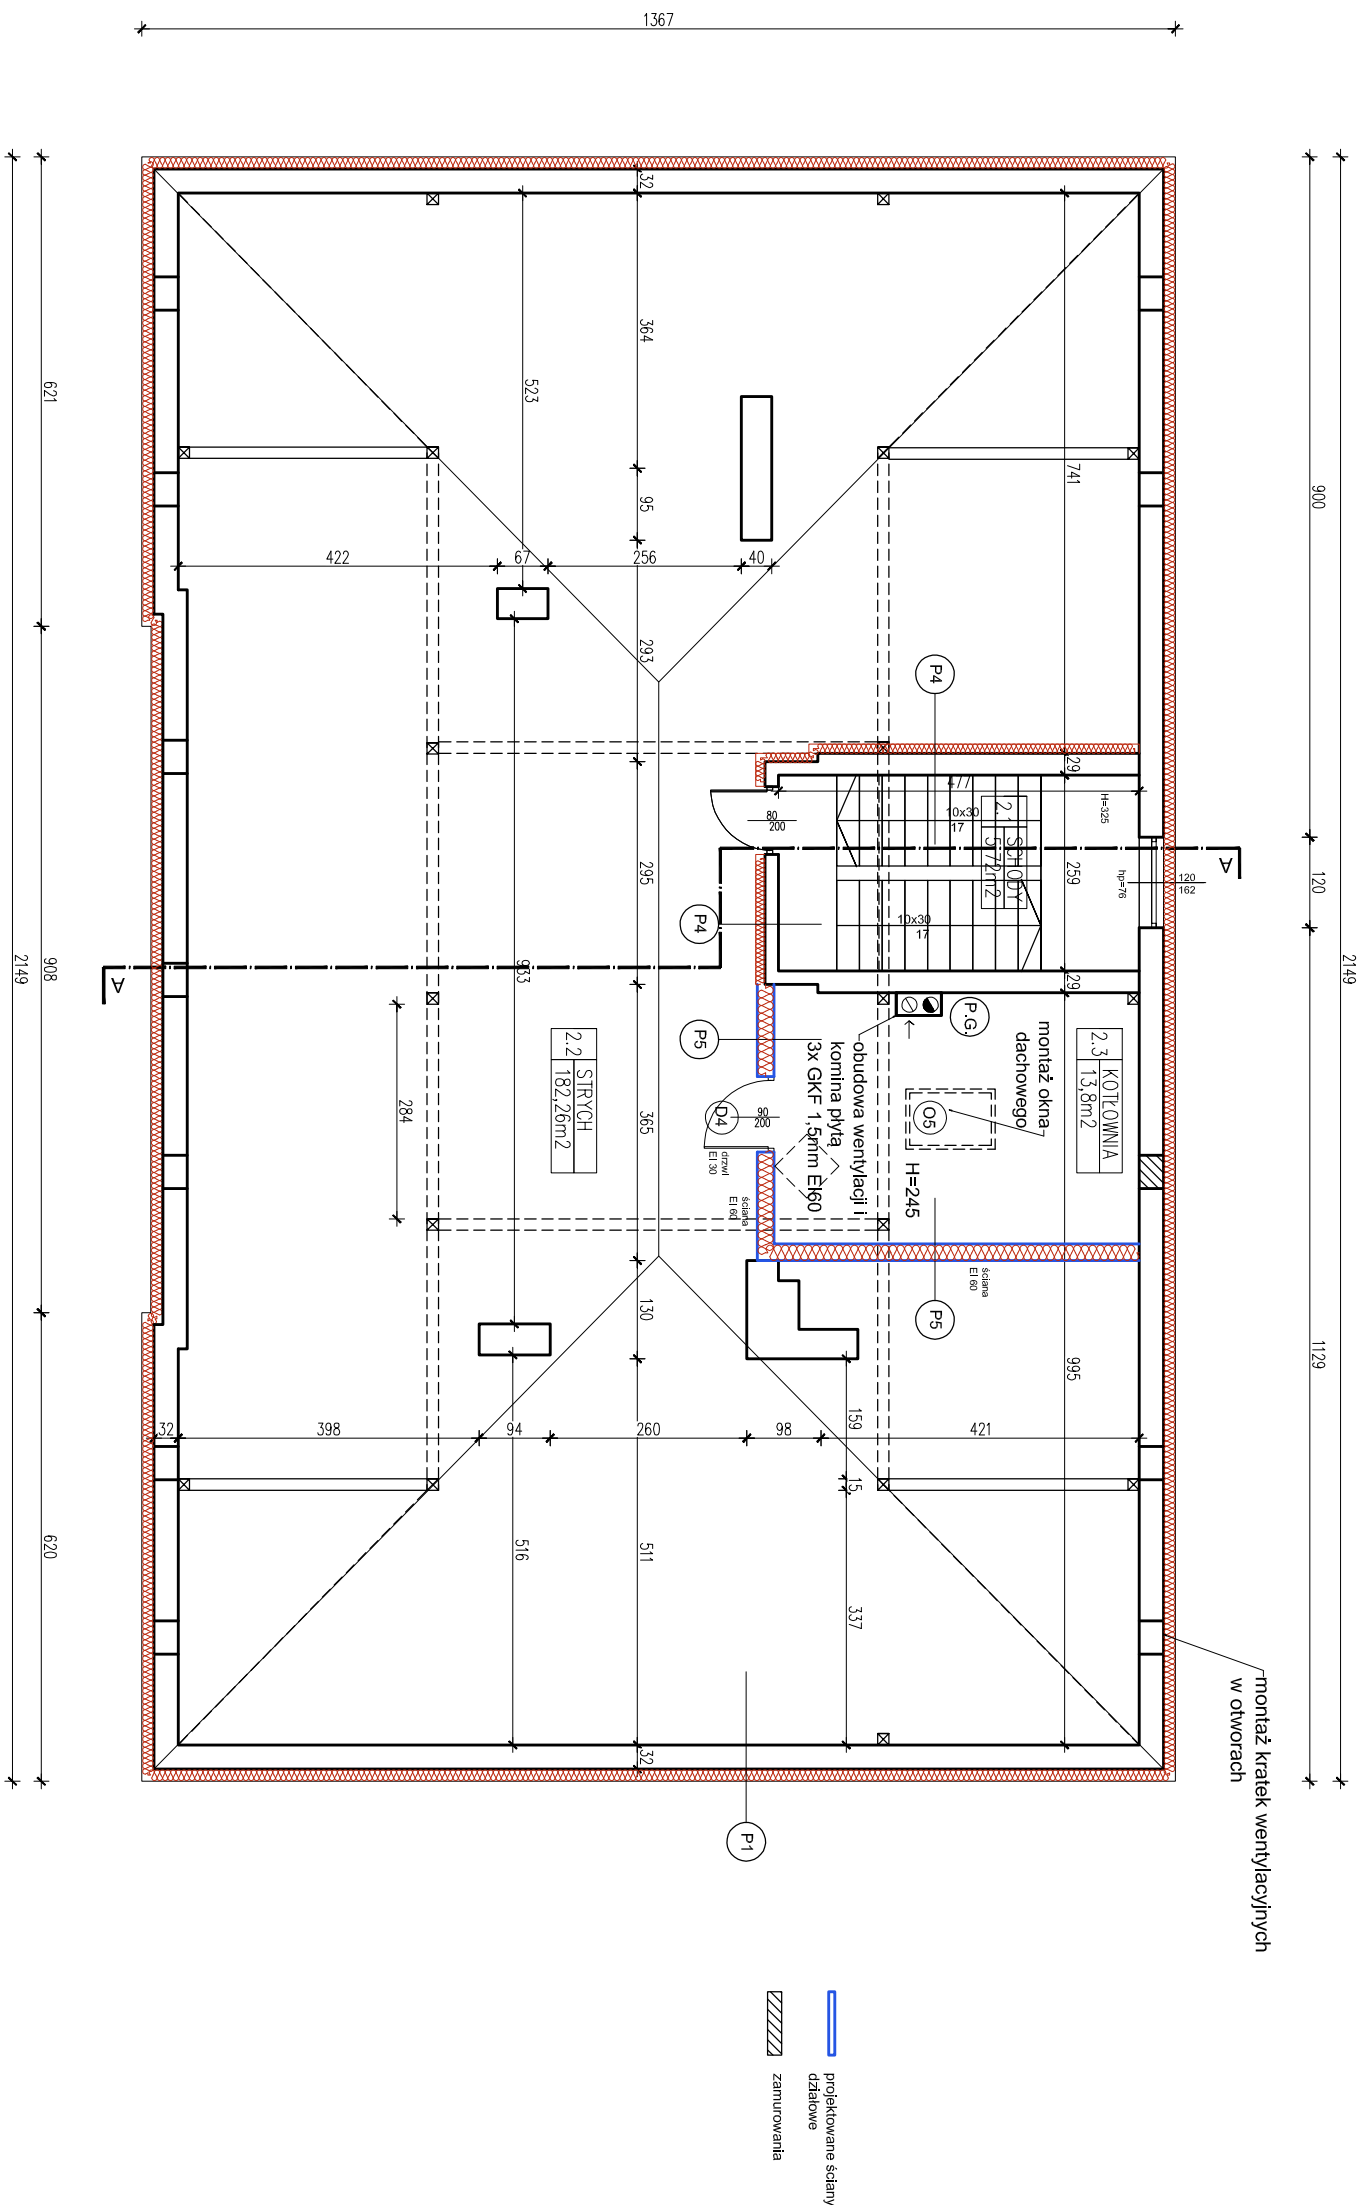

ZESTAWIENIE POWIERZCHNI • WSPÓŁNYCH	
2.1	SCHODY 5,72
2.2	STRYCH 182,26
2.3	KOTŁOWNIA 13,8
	RAZEM 201,78

Temat:	
RZUT PODDASZA	
Stadium:	
Projekt	
Branża:	
Architektura	
Rysunek nr:	A4
Skala:	1:100
Projekt:	
Termomodernizacja budynku mieszkalnego wielorodzinnego	
Lokalizacja:	
47-420 Kuźnia Raciborska ul. Stowackiego 5 dz nr 662/6	
Inwestor:	
47-420 Gmina Kuźnia Raciborska ul. Stowackiego 4 47-420 Kuźnia Raciborska	
Projektant:	
mgr inż. arch. Bernard Łopacz nr 171/91/OP	
Opracowanie:	
mgr inż. arch. Maciej Łopacz	Data opracowania:
	05.2019