


# ELEWACJE - projekt | skala 1:100

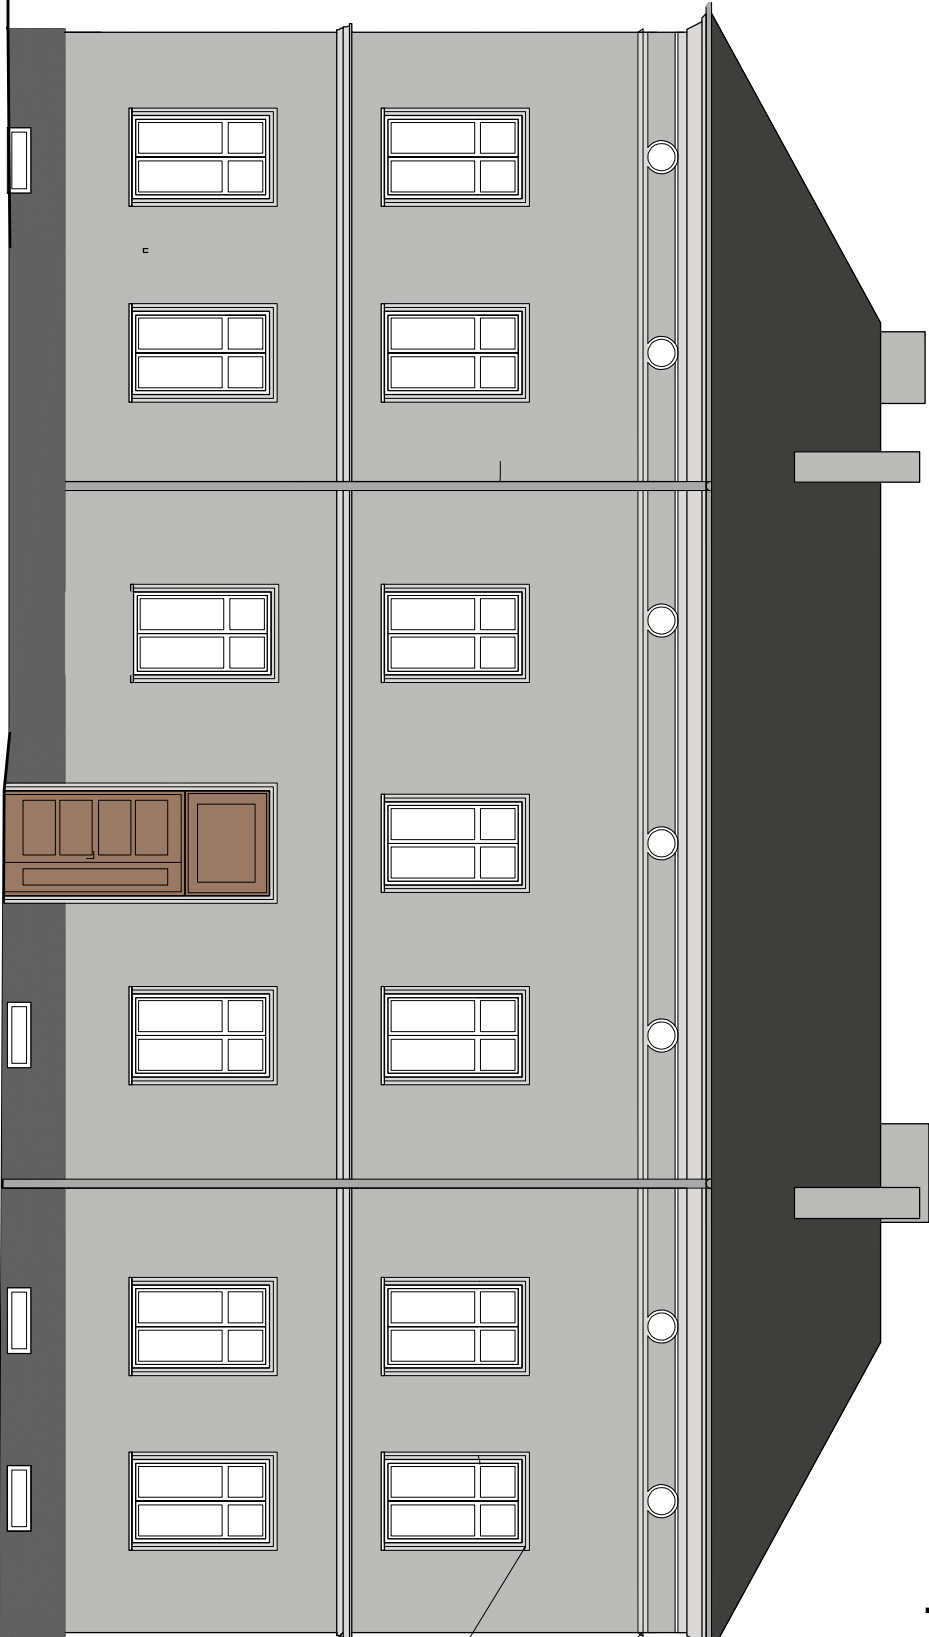

wymiana rury spustowej i  
rynny naocynkowana  
powlekaną

montaż listwy gzymsowej  
styropianowej  
odwzorowującej oryginalną  
wraz z obróbką blacharska

montaż listwy gzymsowej  
styropianowej  
odwzorowującej oryginalną  
wraz z obróbką blacharska

montaż opasek okiennych  
styropianowych

montaż listwy gzymsowej  
styropianowej  
odwzorowującej oryginalną  
wraz z obróbką blacharska

elewacja północna

KOLORYSTYKA WG. KOLORNIKA NCS:




S 2000-N (elewacja)




S 1000 N (opaski gzymsy)



S 5502 -R (cokół)

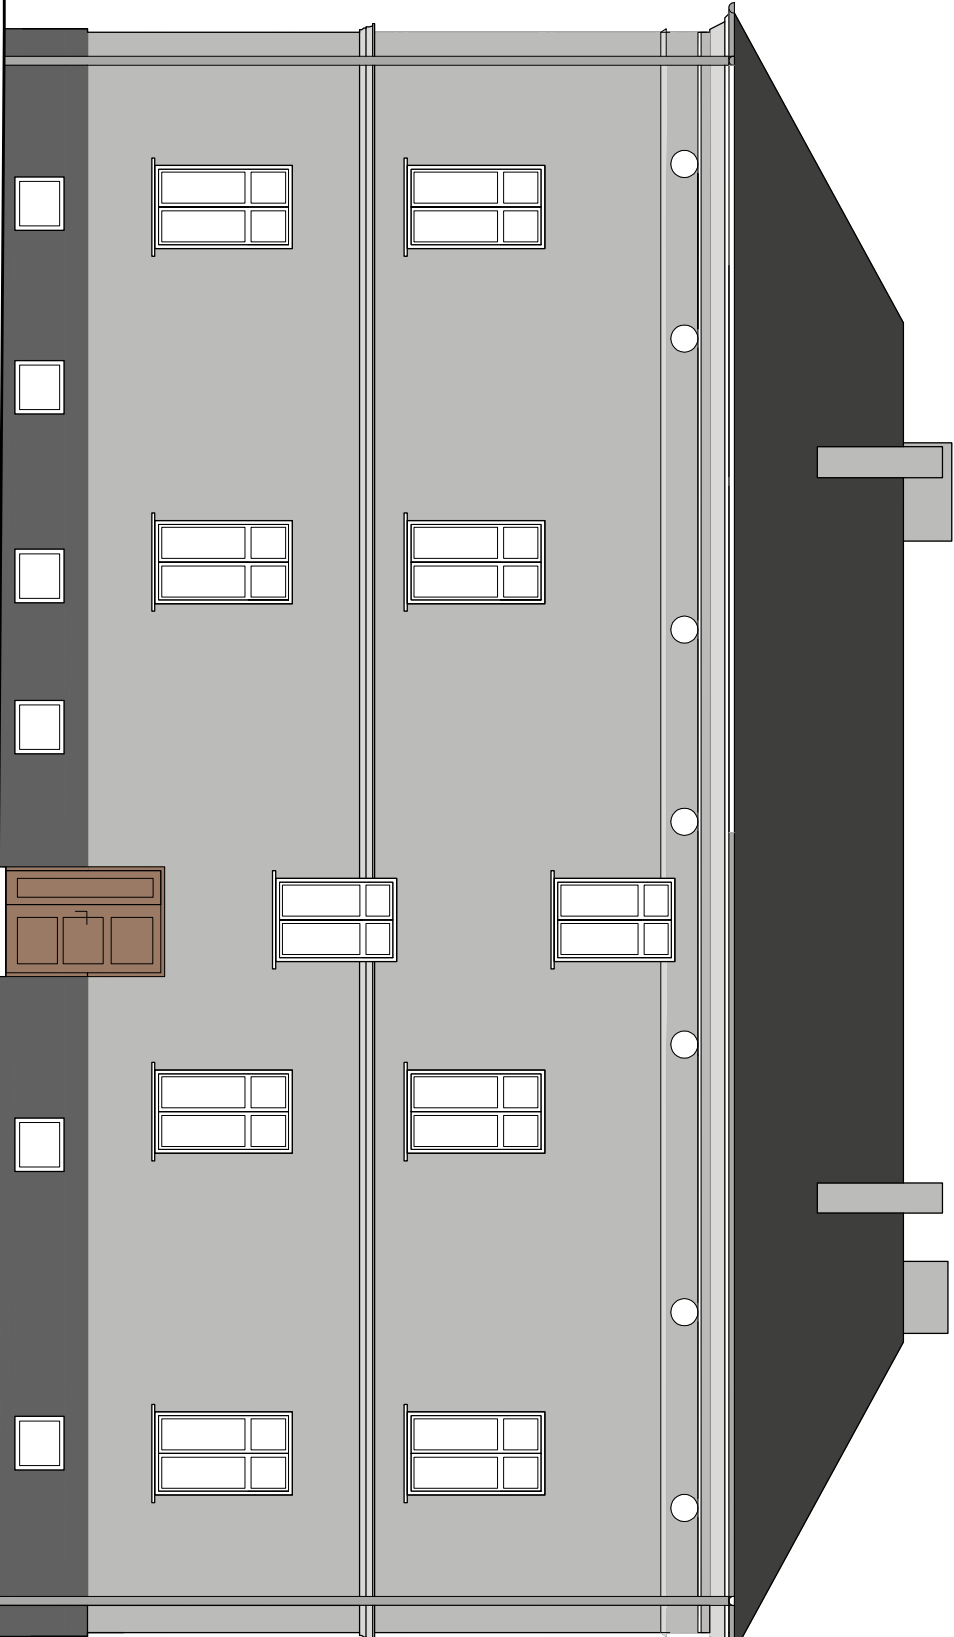

elewacja południowa

Temat: <b>ELEWACJE</b>	
Stadium: <b>Projekt</b>	
Branża: <b>Architektura</b>	
Rysunek nr: <b>A6</b>	Skala: <b>1:100</b>
Projekt: <b>Termomodernizacja budynku mieszkalnego wielorodzinnego</b>	
Lokalizacja: 47-420 Kuźnia Raciborska ul. Stowackiego 5 dz nr 662/6	
Inwestor: 47-420 Gmina Kuźnia Raciborska ul. Stowackiego 4 47-420 Kuźnia Raciborska	
Projektant: mgr inż. arch. Bernard Łopacz nr 171/91/OP	
Opracowanie: mgr inż. arch. Maciej Łopacz	Data opracowania: 05.2019
<div>PRACOWNIA PROJEKTOWA</div> <div> <b>ARCHIDOM</b> Bernard Łopacz</div> <div>ul. Środkowa 5, 47-400 Racibórz</div>	