

ELEWACJE - projekt | skala 1:100




- wymiana rury spustowej i rynny naocynkowana powlekana
- montaż listwy gzymsowej styropianowej odwzorowującej oryginalną wraz z obróbką blacharska
- montaż listwy gzymsowej styropianowej odwzorowującej oryginalną wraz z obróbką blacharska
- montaż opasek okiennych styropianowych
- montaż listwy gzymsowej styropianowej odwzorowującej oryginalną wraz z obróbką blacharska

KOLORYSTYKA WG. KOLORNIKA NCS:

- S 2000-N (elewacja)
- S 1000 N (opaski gzymsy)
- S 5502 -R (cokół)

elewacja zachodnia

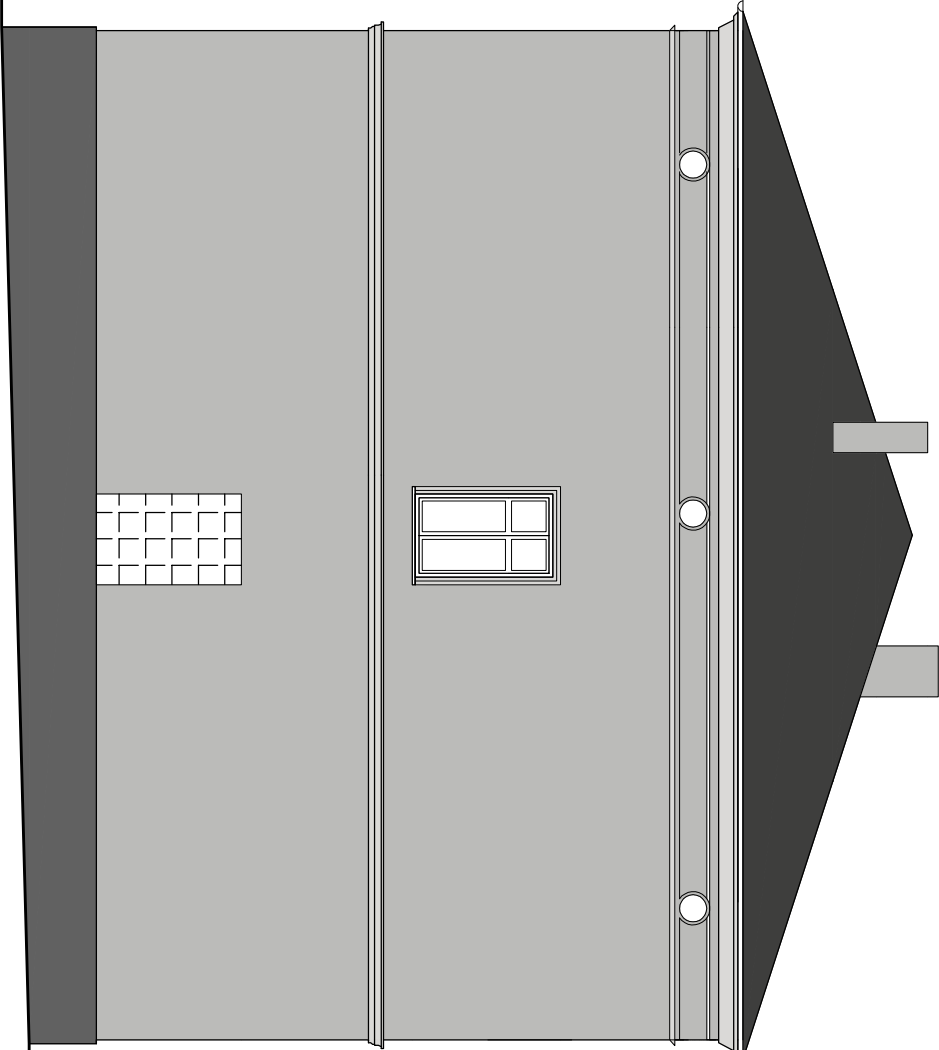

elewacja wschodnia

Temat: ELEWACJE	
Stadium: Projekt	
Branża: Architektura	
Rysunek nr: A7	Skala: 1:100
Projekt: Termomodernizacja budynku mieszkalnego wielorodzinnego	
Lokalizacja: 47-420 Kuźnia Raciborska ul. Stowackiego 5 dz nr 662/6	
Inwestor: 47-420 Gmina Kuźnia Raciborska ul. Stowackiego 4 47-420 Kuźnia Raciborska	
Projektant: mgr inż. arch. Bernard Łopacz nr 171/91/OP	
Opracowanie: mgr inż. arch. Maciej Łopacz	
Data opracowania: 05.2019	
<div><div></div><div>ARCHIDOM Bernard Łopacz ul. Środkowa 5, 47-400 Racibórz</div></div>	