MAPA DO CELÓW PROJEKTOWYCH

skala 1:500

Województwo: śląskie
Powiat: raciborski
Jednostka ewidencyjna: Kuźnia Raciborska (241105_5)
Obręb: Rudy (241105_5.0006)

Granice działki nr 229/9 wniesiono na podstawie numerycznej mapy ewidencji gruntów, pozyskanej z PZGiK. Punkty graniczne wyznaczające przebieg granic przedmiotowych działek nie spełniają wymogów dokładnościowych. Przedmiotem projekt nie będą obiekty usytuowane w odległości 4 metry lub bliżej od granicy działek przedmiotowych. Linią przerywaną wkreślono uzgodniony projekt:
1. budowy sieci kanalizacyjnej – proj.k.
2. budowy sieci energetycznej – proj.e.
Nie wszystkie dane ewidencyjne wykazane na niniejszej mapie spełniają wymagania dokładnościowe określone w przepisach. Nie wyklucza się istnienia w terenie innych nie wykazanych na mapie urządzeń sieci uzbrojenia terenu, które nie były zgłoszone do inwentaryzacji powykonawczej. Mapa bez uzgodnień branżowych. W księdze wieczystej GL1R/00031571/6 brak służebności gruntowych na przedmiotowej działce nr 229/9.

Arkusz mapy zasadniczej:
6.128.24.20.2.4/20.4.2 (układ 2000)
układ wysokościowy: PL–EVRF2007–NH

N
W E
S

zakres aktualizacji
granice działek
granice konturów klasyfikacyjnych
linie rozgraniczające z MPZP
linie zabudowy z MPZP

SG.6642.2.665.2025

Racibórz, dnia 17.04.2025 r.

GEO - HOUSE Patryk Brakowiecki
ul. Jagielnia 5B, 47-400 Racibórz
tel. 504 053 144
NIP 639-176-12-83 REGON 387627182
e-mail: konikprezes@o2.pl

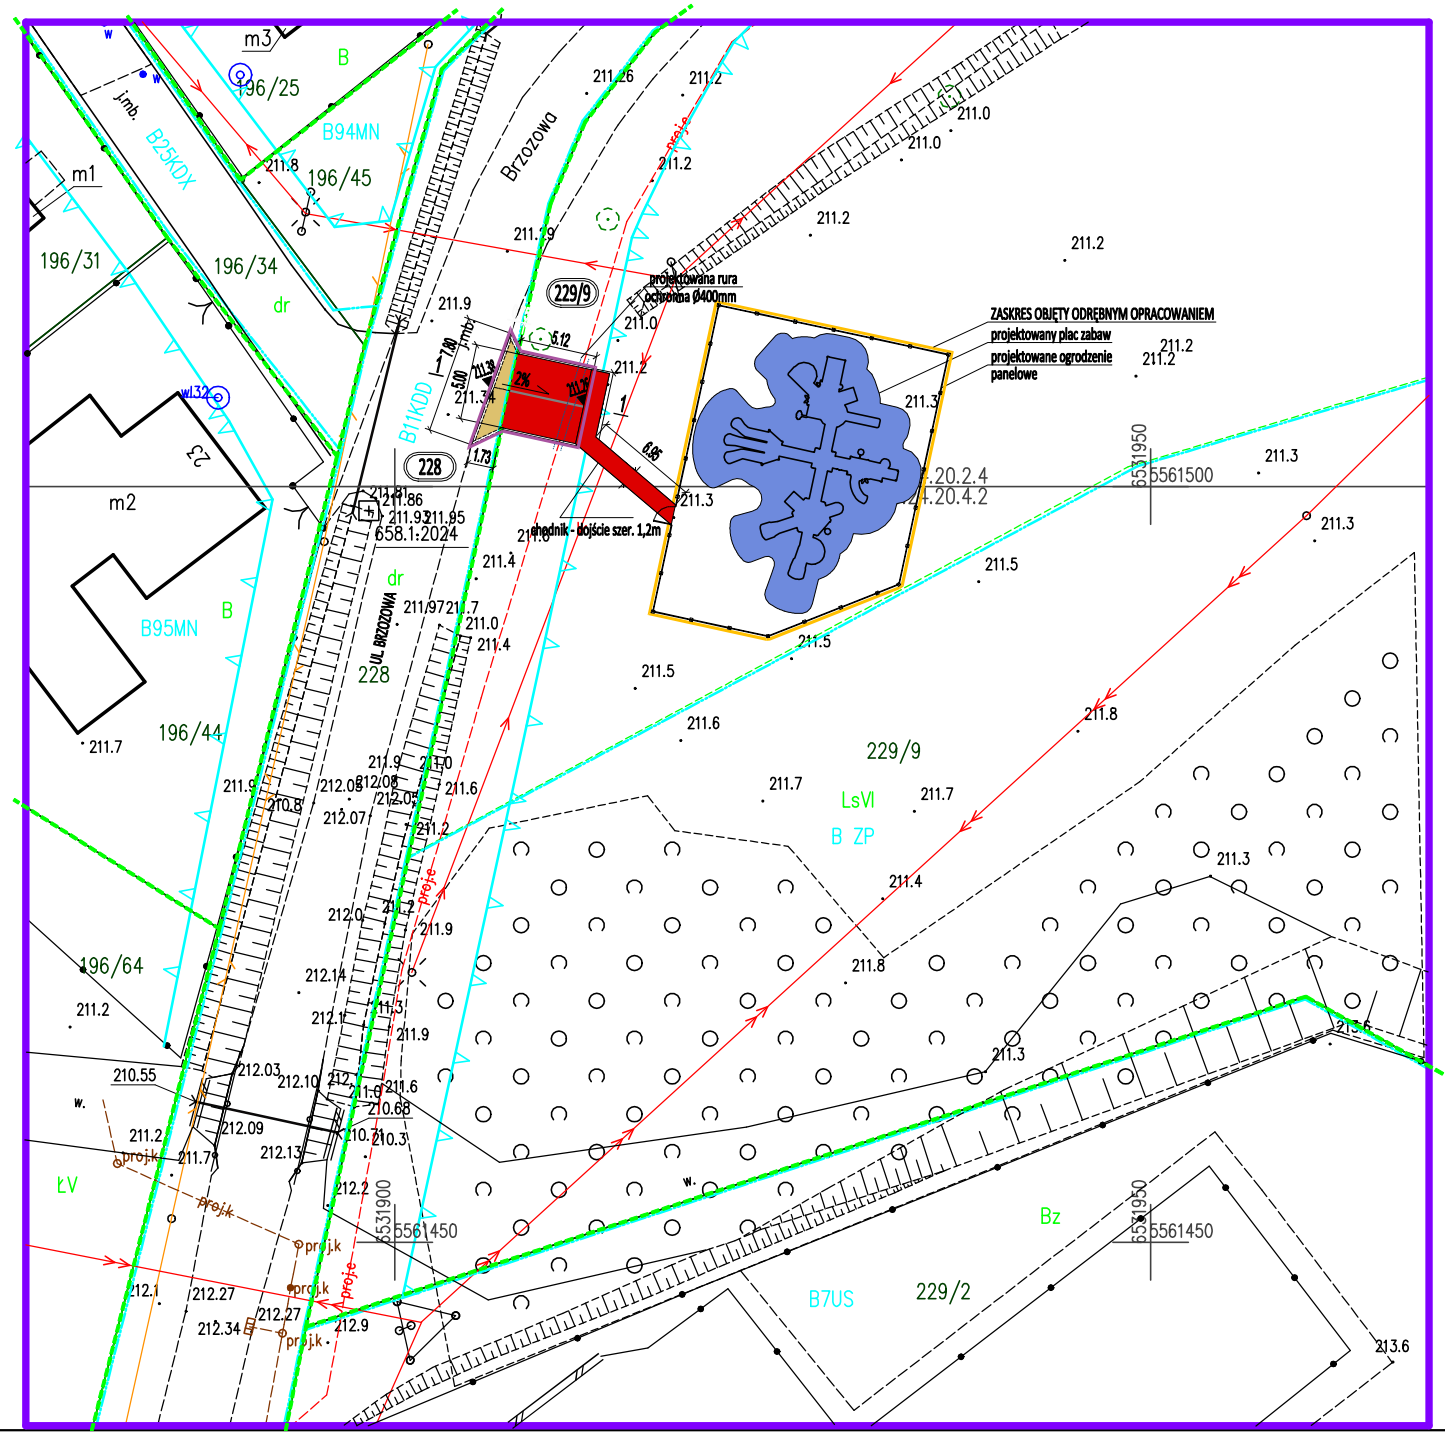

LEGENDA:

- GRANICE DZIAŁEK
- 229/9 — NR DZIAŁKI

ZAKRES WNIOSKU:

- ZAKRES INWESTYCJI: BUDOWA ZJAZDU I BUDOWA 2 MIEJSC POSTOJOWYCH
- PROJEKTOWANE OPORNIKI BETONOWE 12x25x100cm WYNIESIONE H = 12 cm
- PROJEKTOWANY KRAWĘŻNIK BETONOWY NAJAZDOWY 15x22x100cm NA POŁĄCZENIU JEZDNI ZE ZJAZDEM H = 4 cm
- PROJEKTOWANA RURA OCHRONNA WZDŁUŻ PROJ. SIECI ELEKTROENERGETYCZNEJ
- PROJEKTOWANA NAWIERZCHNIA ZJAZDU
- PROJEKTOWANE MIEJSCA POSTOJOWE O WYMIARACH 2.5x5.0m Z KOSTKI BETONOWEJ PEŁNEJ W KOLORZE GRAFITOWYM
- 0.5% — PROJEKTOWANE SPADKI TERENU
- 132.54 — PROJEKTOWANE RZĘDNE TERENU

POZA ZAKRESEM WNIOSKU:

- ZAKRES OPRACOWANIA: BUDOWA PLACU ZABAW
- PROJEKTOWANY OBIEKT: PLAC ZABAW
- PROJEKTOWANA AŻUROWA MATA PRZEROSTOWA Z GUMY (STREFA BEZPIECZEŃSTWA)
- PROJEKTOWANE OGRODZENIE PANELOWE

Potwierdzam zgodność niniejszej mapy z oryginałem mapy do celów projektowych.

mgr inż. Kamil Winkler
nr upr. w specjal. drog. OPL/2404/PBD/24

D&A Drogownictwo i Architektura
Kamil Winkler
ul. Leśna 14, 47-420 Budziska
NIP: 755 188 63 97
inzynieria.kw@gmail.com

Temat:	BUDOWA ZJAZDU ZWYKŁEGO I BUDOWA DWUSTANOWISKOWEGO PARKINGU
Faza projektu:	PROJEKT WYKONAWCZY
Nazwa rysunku:	PLAN SYTUACYJNY
Lokalizacja inwestycji:	Rudy, ul. Brzozowa dz. nr 228 i 229/9

Projektował:	mgr inż. Kamil Winkler, nr upr. w specjal. drog. OPL/2404/PBD/24	Podpis:	
Inwestor:	GMINA KUŹNIA RACIBORSKA	Data: 2025.04.15	Skala: 1:500
Adres inwestora:	47-420 Kuźnia, ul. Słowackiego 4	Nr rys.: Ps-1	Str.: