


RZUT II PIĘTRA \_stan istniejący  
skala 1:100

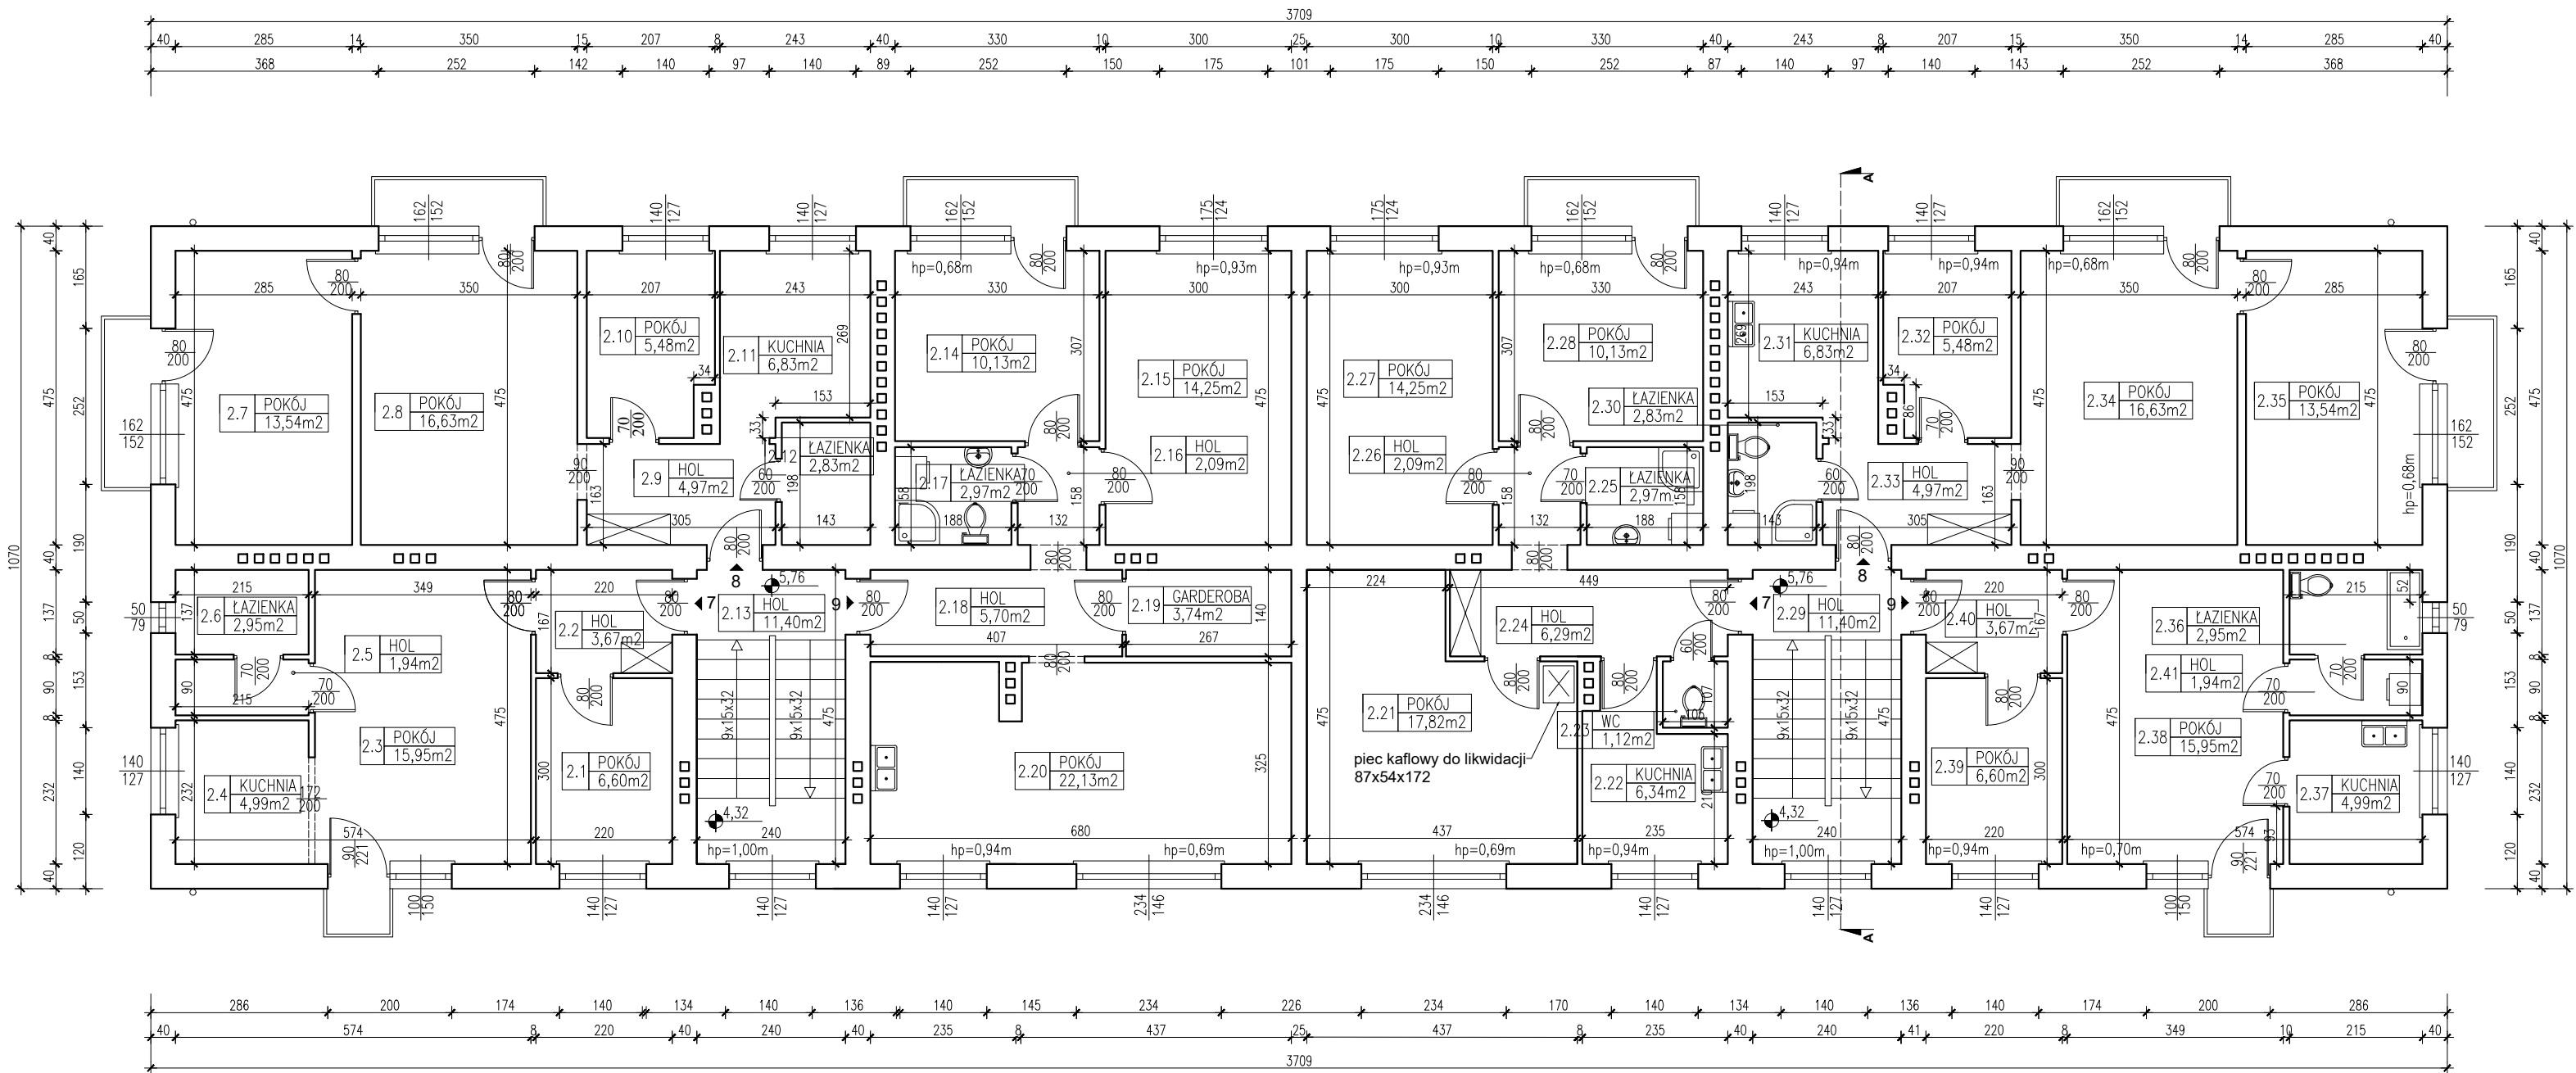

ZESTAWIENIE POWIERZCHNI - 7B			
2.1	POKÓJ	PANELE PODŁOGOWE	6,60
2.2	HOL	PANELE PODŁOGOWE	3,67
2.3	POKÓJ	PANELE PODŁOGOWE	15,95
2.4	KUCHNIA	PANELE PODŁOGOWE	4,99
2.5	HOL	PANELE PODŁOGOWE	1,94
2.6	ŁAZIENKA	PL. CERAMICZNE	2,95
RAZEM			36,10

ZESTAWIENIE POWIERZCHNI - 7A			
2.21	POKÓJ	WYKŁADZINA	17,82
2.22	KUCHNIA	PL. CERAMICZNE	6,34
2.23	WC	PL. CERAMICZNE	1,12
2.24	HOL	LINOLEUM	6,29
2.25	ŁAZIENKA	PL. CERAMICZNE	2,97
2.26	HOL	LINOLEUM	2,09
2.27	POKÓJ	PANELE PODŁOGOWE	14,25
2.28	POKÓJ	PANELE PODŁOGOWE	10,13
RAZEM			61,01

ZESTAWIENIE POWIERZCHNI - 8B			
2.7	POKÓJ	-	13,54
2.8	POKÓJ	-	16,63
2.9	HOL	-	4,97
2.10	POKÓJ	-	5,48
2.11	KUCHNIA	-	6,83
2.12	ŁAZIENKA	-	2,83
RAZEM			50,28

ZESTAWIENIE POWIERZCHNI - 8A			
2.30	ŁAZIENKA	PL. CERAMICZNE	2,83
2.31	KUCHNIA	PANELE PODŁOGOWE	6,83
2.32	POKÓJ	PANELE PODŁOGOWE	5,48
2.33	HOL	PANELE PODŁOGOWE	4,97
2.34	POKÓJ	PANELE PODŁOGOWE	16,63
2.35	POKÓJ	PANELE PODŁOGOWE	13,54
RAZEM			50,28

ZESTAWIENIE POWIERZCHNI - 9B			
2.14	POKÓJ	PANELE PODŁOGOWE	10,13
2.15	POKÓJ	PANELE PODŁOGOWE	14,25
2.16	HOL	PANELE PODŁOGOWE	2,09
2.17	ŁAZIENKA	PL. CERAMICZNE	2,97
2.18	HOL	PANELE PODŁOGOWE	5,70
2.19	GARDEROBA	PANELE PODŁOGOWE	3,74
2.20	KUCHNIA	PANELE PODŁOGOWE	22,13
RAZEM			61,01

ZESTAWIENIE POWIERZCHNI - 9A			
2.36	ŁAZIENKA	PL. CERAMICZNE	2,95
2.37	KUCHNIA	PL. CERAMICZNE	4,99
2.38	POKÓJ	PL. CERAMICZNE	15,95
2.39	POKÓJ	PANELE PODŁOGOWE	6,60
2.40	HOL	LINOLEUM	3,67
2.41	HOL	LINOLEUM	1,94
RAZEM			36,10

ZESTAWIENIE POWIERZCHNI WSPÓLNEJ KLATKA B		
2.13	HOL	11,40

ZESTAWIENIE POWIERZCHNI WSPÓLNEJ KLATKA A		
2.29	HOL	11,40



PROJEKTANT (ARCHITEKTURA):  
mgr inż. arch. Bernard Łopacz  
Nr upr. 171/91/OP

Tytuł rysunku: *INWENTARYZACJA - rzut II piętra*

Tytuł projektu: *Termomodernizacja budynku wielorodzinnego*

Nazwa i adres obiektu: *Budynek mieszkalny  
ul. Moniuszki 5, 47-420 Kuźnia Raciborska*

Investor: *Zakład Gospodarki Komunalnej i Mieszkaniowej  
ul. Słowackiego 6, 47-420 Kuźnia Raciborska*

Opracowanie (inwentaryzacja): *Karolina Pyszn*  
Data: *czerwiec 2021*

inwentaryzacja  
Skala: *1:100*

Rysunek nr:

*1-4*