


PRZEKRÓJ A-A _stan istniejący
skala 1:100

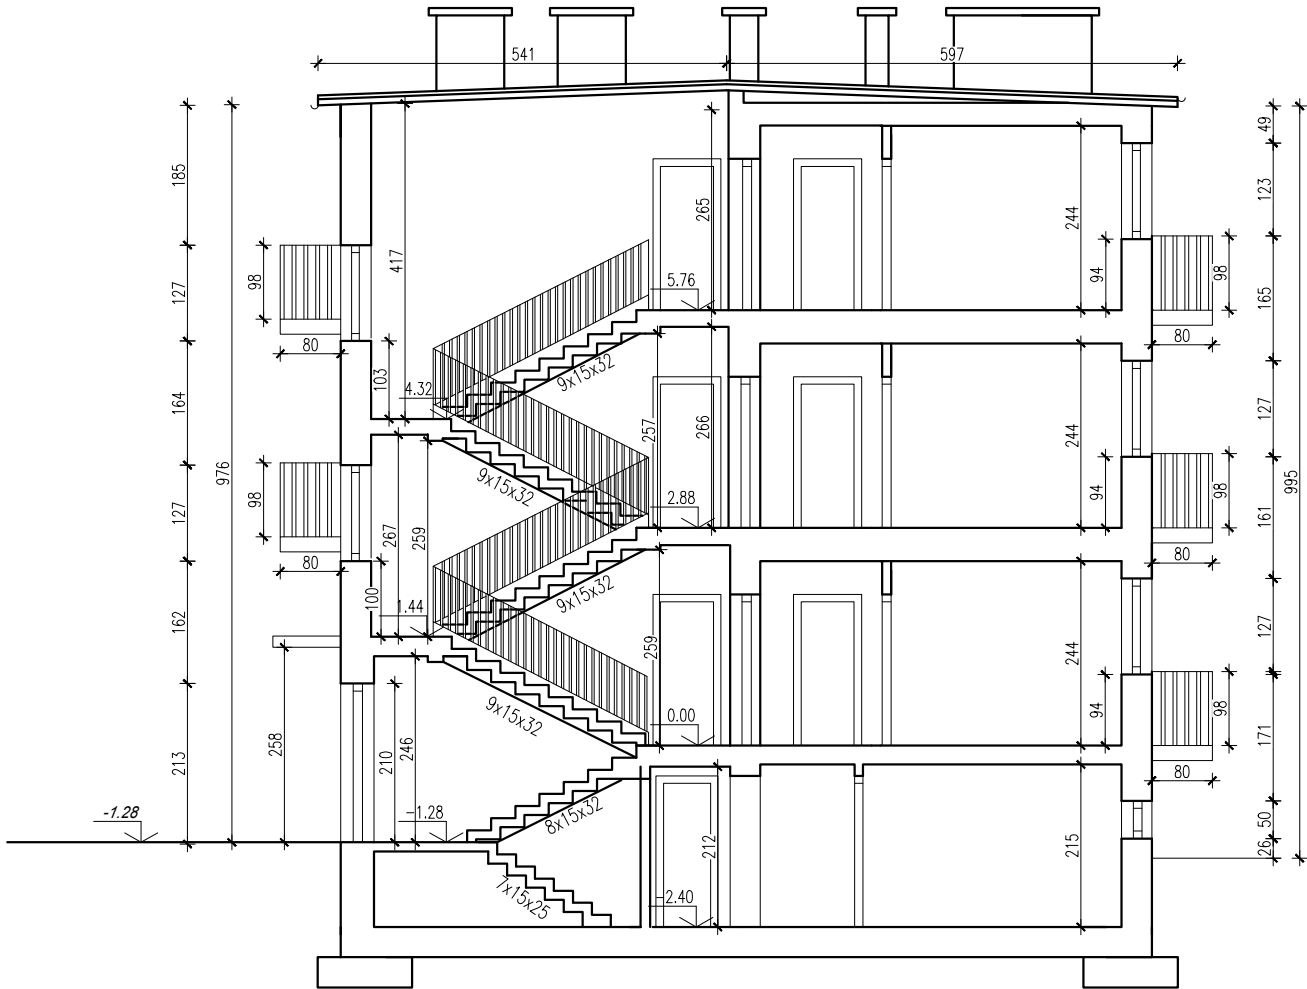

<div><div><div></div><div>PRACOWNIA PROJEKTOWA</div><div>ARCHIDOM</div><div>Bernard Łopacz</div><div>ul. Śródkowa 5, 47-400 Racibórz</div></div><div><div>PROJEKTANT (ARCHITEKTURA):</div><div>mgr inż. arch. Bernard Łopacz</div><div>Nr upr. 171/91/OP</div></div></div>	Tytuł rysunku: <i>INWENTARYZACJA -przekrój A-A</i>		
	Tytuł projektu: <i>Termomodernizacja budynku wielorodzinnego</i>		
	Nazwa i adres obiektu: <i>Budynek mieszkalny ul. Moniuszki 5, 47-420 Kuźnia Raciborska</i>		
	Inwestor: <i>Zakład Gospodarki Komunalnej i Mieszkaniowej ul. Słowackiego 6, 47-420 Kuźnia Raciborska</i>		
	Opracowanie (inwentaryzacja):	<i>Karolina Pyszny</i>	<i>inwentaryzacja</i>
Data:	<i>czerwiec 2021</i>	Skala: <i>1:100</i>	