


RZUT I PIĘTRA \_stan istniejący  
skala 1:100

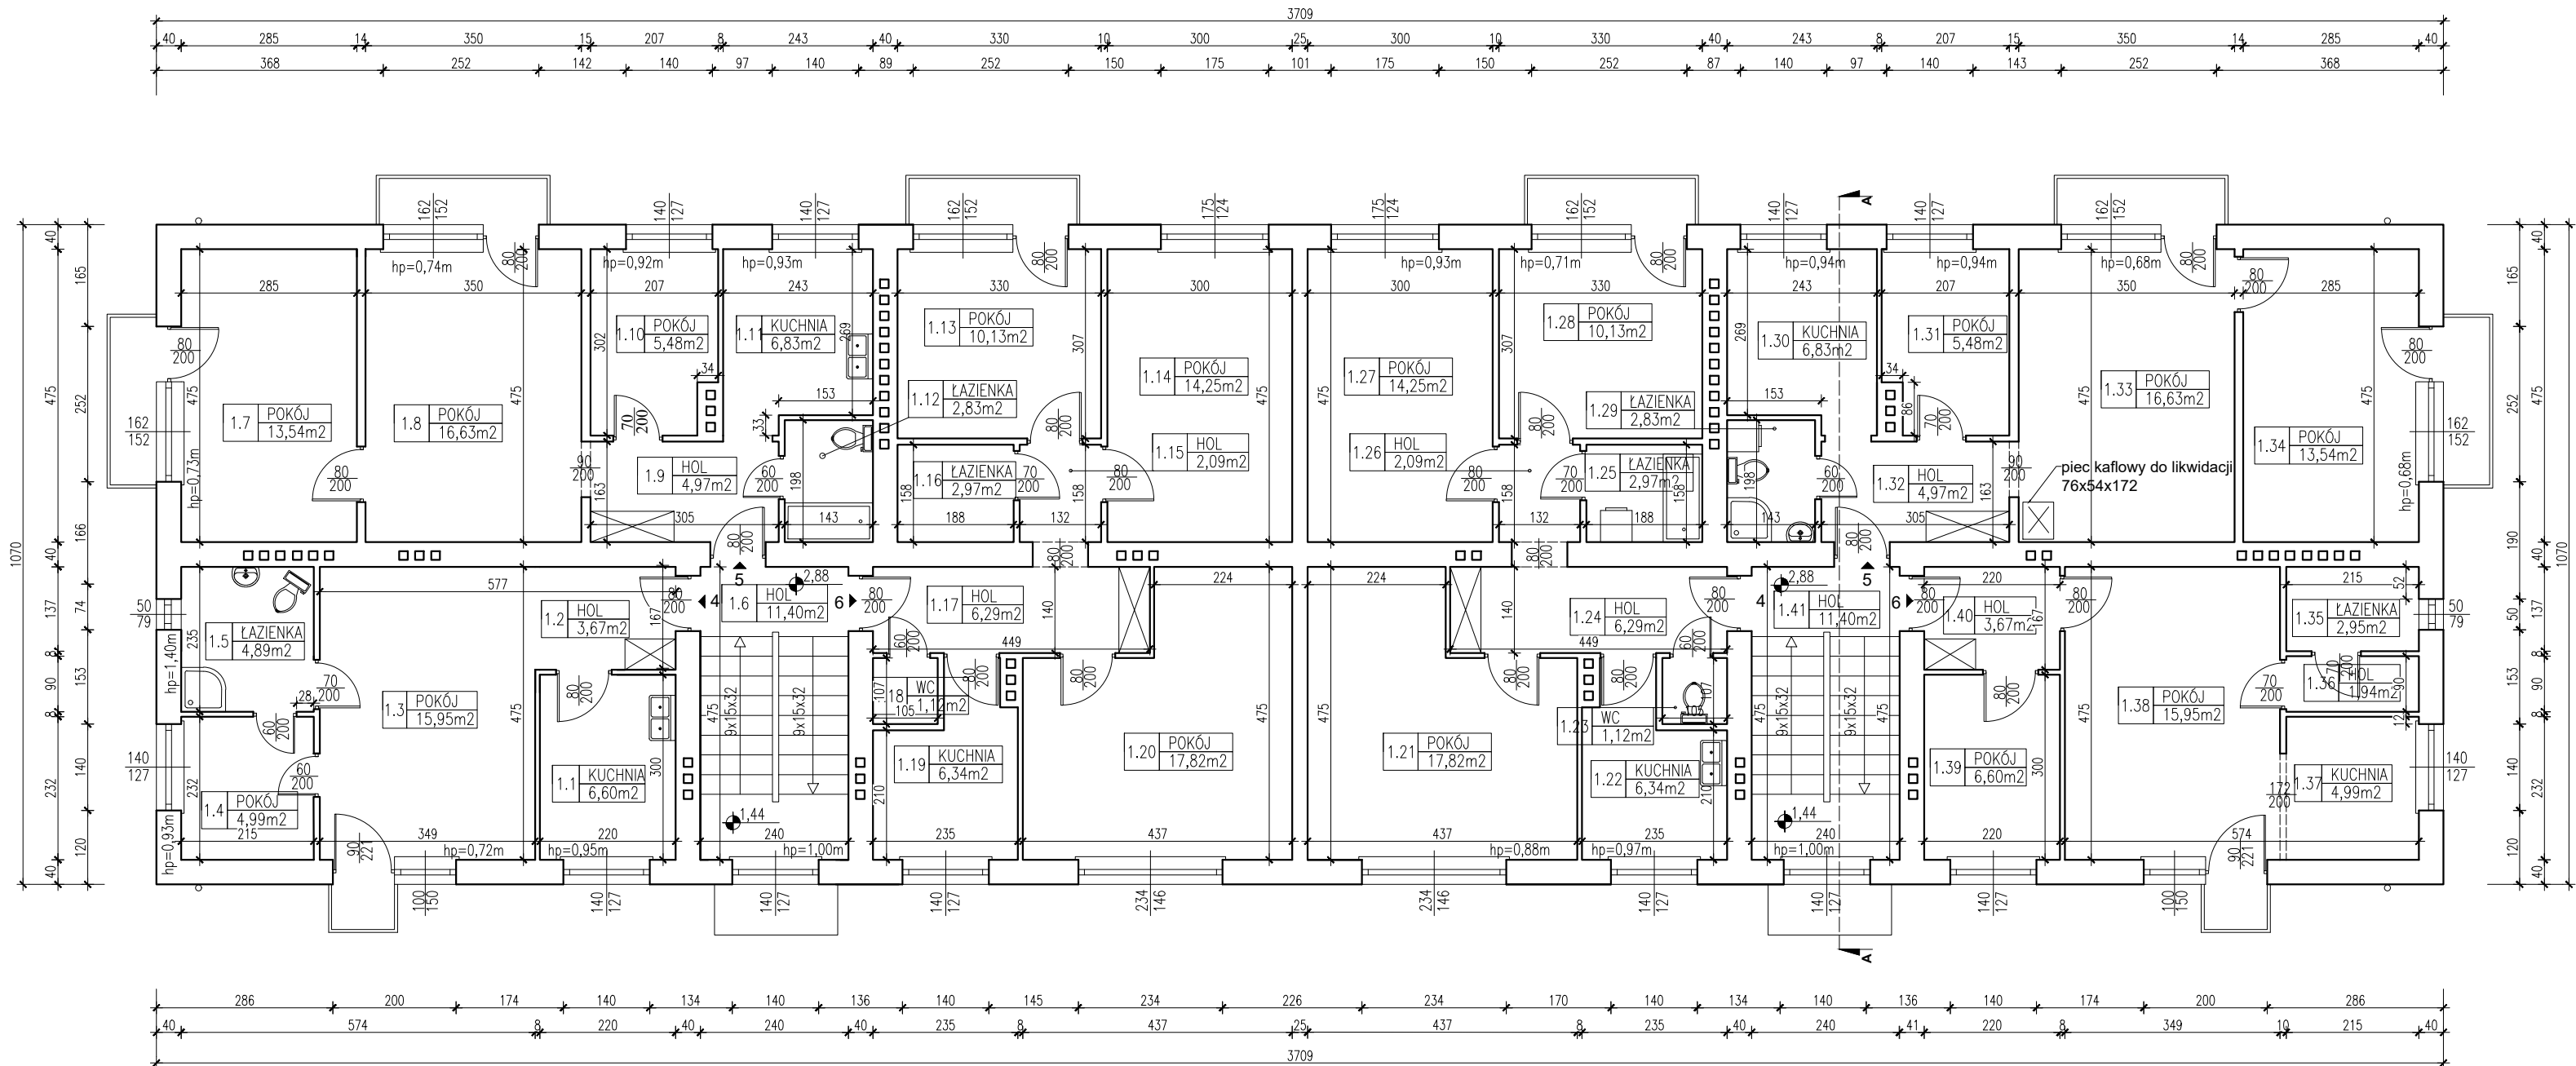

ZESTAWIENIE POWIERZCHNI - 4B			
1.1	KUCHNIA	LINOLEUM	6,60
1.2	HOL	LINOLEUM	3,67
1.3	POKÓJ	WYKŁADZINA	15,95
1.4	POKÓJ	LINOLEUM	4,99
1.5	ŁAZIENKA	PL. CERAMICZNE	4,89
RAZEM			36,10

ZESTAWIENIE POWIERZCHNI - 5B			
1.7	POKÓJ	PANELE PODŁOGOWE	13,54
1.8	POKÓJ	PANELE PODŁOGOWE	16,63
1.9	HOL	PANELE PODŁOGOWE	4,97
1.10	POKÓJ	LINOLEUM	5,48
1.11	KUCHNIA	LINOLEUM	6,83
1.12	ŁAZIENKA	LINOLEUM	2,83
RAZEM			50,28

ZESTAWIENIE POWIERZCHNI - 6B			
1.13	POKÓJ	-	10,13
1.14	POKÓJ	-	14,25
1.15	HOL	-	2,09
1.16	ŁAZIENKA	-	2,97
1.17	HOL	-	6,29
1.18	WC	-	1,12
1.19	KUCHNIA	-	6,34
1.20	POKÓJ	-	17,82
RAZEM			61,01

ZESTAWIENIE POWIERZCHNI WSPÓLNEJ KLATKA B		
1.6	HOL	11,40

ZESTAWIENIE POWIERZCHNI - 4A			
1.21	POKÓJ	LINOLEUM	17,82
1.22	KUCHNIA	PL. CERAMICZNE	6,34
1.23	WC	PL. CERAMICZNE	1,12
1.24	HOL	LINOLEUM	6,29
1.25	ŁAZIENKA	PL. CERAMICZNE	2,97
1.26	HOL	LINOLEUM	2,09
1.27	POKÓJ	LINOLEUM	14,25
1.28	POKÓJ	LINOLEUM	10,13
RAZEM			61,01

ZESTAWIENIE POWIERZCHNI - 5A			
1.29	ŁAZIENKA	PL. CERAMICZNE	2,83
1.30	KUCHNIA	PL. CERAMICZNE	6,83
1.31	POKÓJ	PANELE PODŁOGOWE	5,48
1.32	HOL	PANELE PODŁOGOWE	4,97
1.33	POKÓJ	PANELE PODŁOGOWE	16,63
1.34	POKÓJ	PANELE PODŁOGOWE	13,54
RAZEM			50,28

ZESTAWIENIE POWIERZCHNI - 6A			
1.35	ŁAZIENKA	-	2,97
1.36	HOL	-	1,94
1.37	KUCHNIA	-	4,99
1.38	POKÓJ	-	15,95
1.39	POKÓJ	-	6,60
1.40	HOL	-	3,67
RAZEM			36,10

ZESTAWIENIE POWIERZCHNI WSPÓLNEJ KLATKA A		
1.41	HOL	11,40



PROJEKTANT (ARCHITEKTURA):  
mgr inż. arch. Bernard Łopacz  
Nr upr. 171/91/OP

Tytuł rysunku: *INWENTARYZACJA - rzut i piętra*

Tytuł projektu: *Termomodernizacja budynku wielorodzinnego*

Nazwa i adres obiektu: *Budynek mieszkalny  
ul. Moniuszki 5, 47-420 Kuźnia Raciborska*

Inwestor: *Zakład Gospodarki Komunalnej i Mieszkaniowej  
ul. Słowackiego 6, 47-420 Kuźnia Raciborska*

Opracowanie (inwentaryzacja): *Karolina Pyszny*  
Data: *czerwiec 2021*

inwentaryzacja  
Skala: *1:100*

Rysunek nr:

*1-3*