


skala 1:100

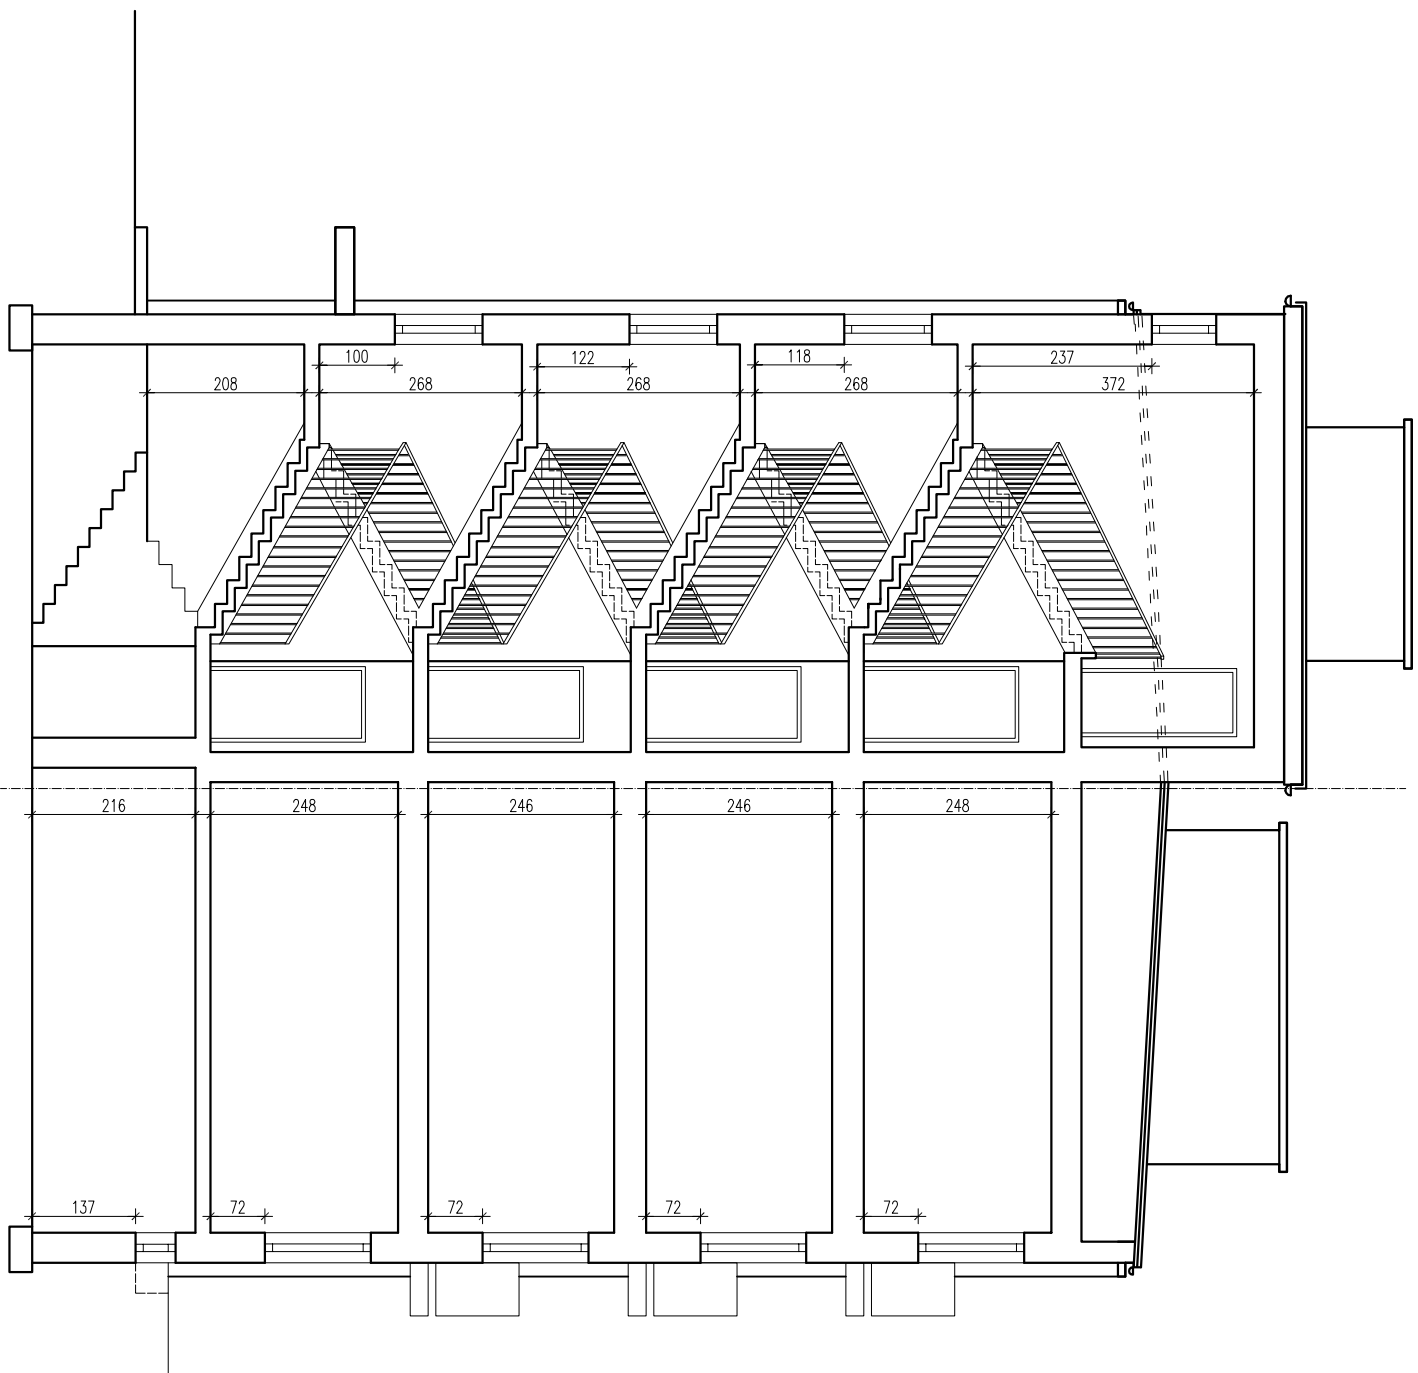

1. Wszystkie prace wykonać zgodnie ze sztuką budowlaną oraz obowiązującymi normami.
2. W razie wystąpienia problemów nie objętych opracowaniem należy skontaktować się z projektantem.
3. Rozwiązania warsztatowe należy omówić z projektantem.
4. Przed przystąpieniem do robót budowlanych należy sprawdzić wymiary oraz ilość na miejscu budowy.

4. RZUTY I PRZEKROJE ROZPATRYWAĆ ŁĄCZNIE Z RYSUNKAMI KONSTRUKCYJNYMI ORAZ SZCZEGÓŁAMI

<p>Tytuł rysunku:</p> <p>PRZEKRÓJ _stan istniejący</p>	
<p>Tytuł projektu: <i>Termomodernizacja budynku mieszkalnego wielorodzinnego</i></p>	
<p>PROJEKTANT (ARCHITEKTURA): <i>mgr inż. arch. Bernard Łopacz</i> <i>Nr 171/91/OP</i></p>	
<p>PRACOWNIA PROJEKTOWA ARCHIDOM Bernard Łopacz ul. Środkowa 5, 47-400 Racibórz</p>	
<p>ARCHITEKT Bernard Łopacz ulpr. bud. nr 171/91/OP</p>	
<p>Nazwa i adres obiektu: <i>Budynek mieszkalny wielorodzinny</i> <i>ul. Moniuszki 6 a,b,c 47-420 Kuźnia Raciborska dz. nr 276/7</i></p>	
<p>Inwestor: <i>Zakład Gospodarki Komunalnej i Mieszkaniowej</i> <i>ul. Słowackiego 6, 47-420 Kuźnia Raciborska</i></p>	
<p>Opracowanie:</p>	<p>Rysunek nr:</p>
<p>Data: <i>maj 2020</i></p>	<p>Skala: <i>1:100</i></p>
<p><i>1-10</i></p>	