



RZUT PODDASZA \_stan istniejący  
skala 1:100

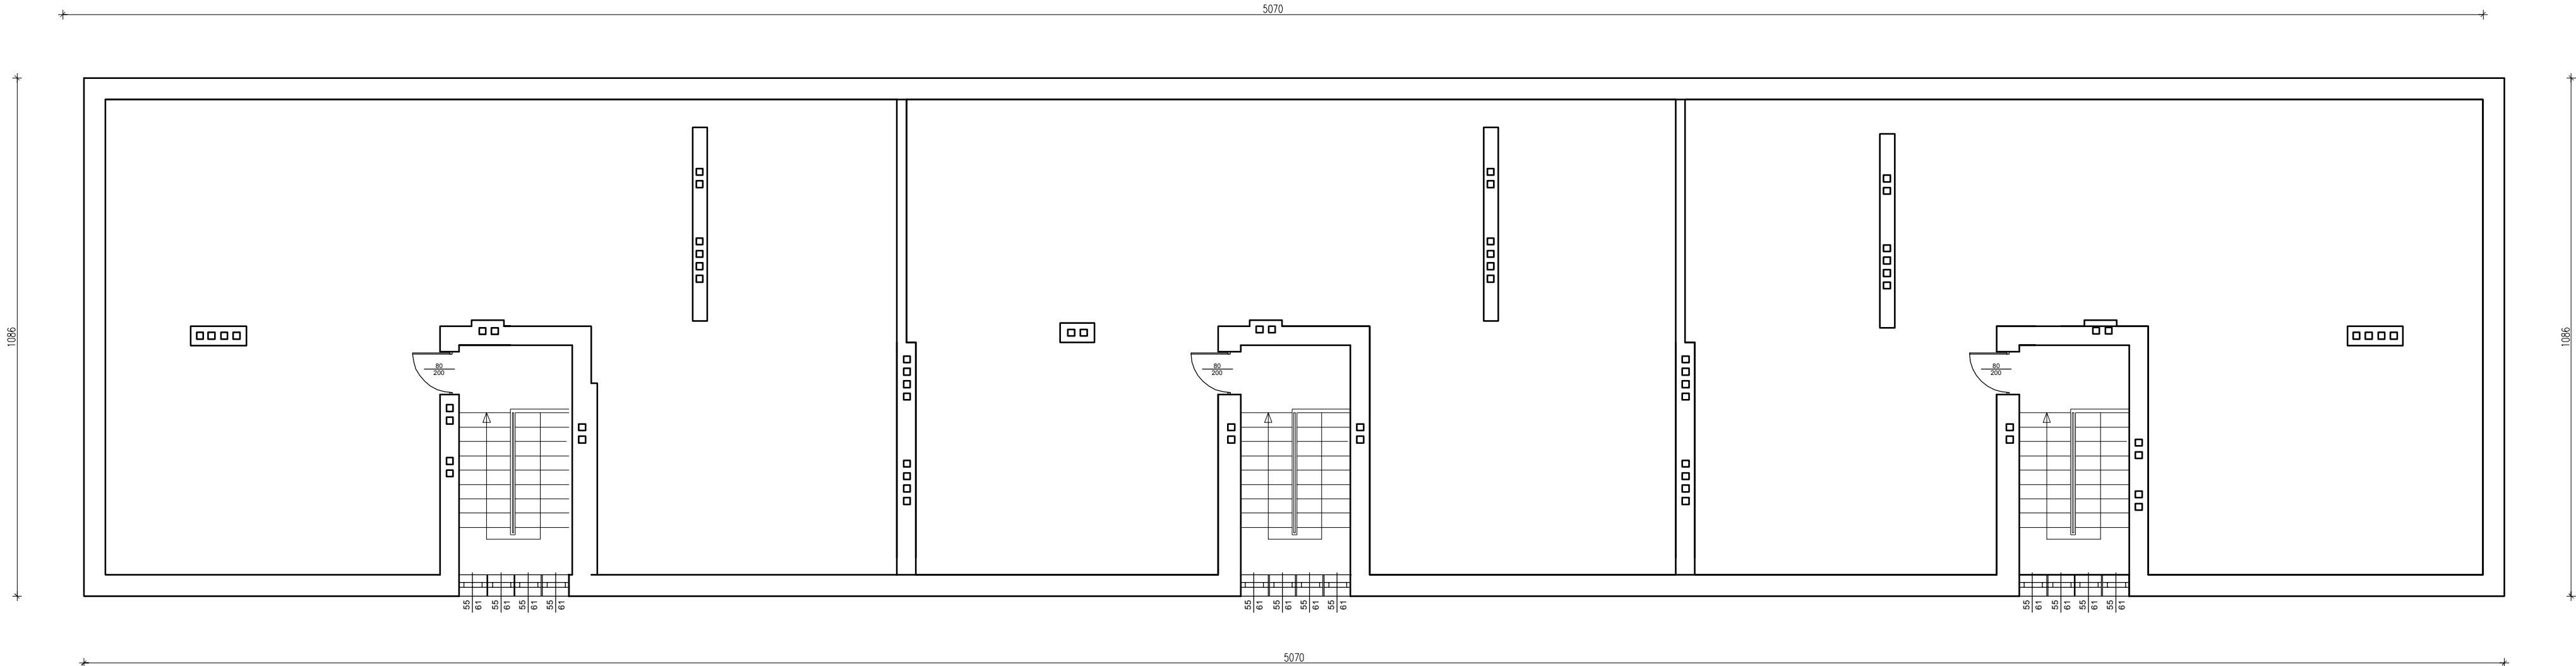

- UWAGA:
1. Wszystkie prace wykonać zgodnie ze sztuką budowlaną oraz obowiązującymi normami.
  2. W razie wystąpienia problemów nie objętych opracowaniem należy skontaktować się z projektantem.
  3. Rozwiązania warsztatowe należy omówić z projektantem.
  4. Przed przystąpieniem do robót budowlanych należy sprawdzić wymiary oraz ilość na miejscu budowy.
  5. RZUTY I PRZEKROJE ROZPATRYWAĆ ŁĄCZNIE Z RYSUNKAMI KONSTRUKCYJNYMI ORAZ SZCZEGÓŁAMI.



PROJEKTANT (ARCHITEKTURA):  
mgr inż. arch. Bernard Łopacz  
Nr 171/91/OP

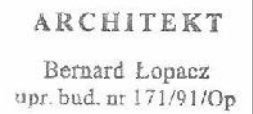

Tytuł rysunku: <b>RZUT PODDASZA _stan istniejący</b>	
Tytuł projektu: <i>Termomodernizacja budynku mieszkalnego wielorodzinnego</i>	
Nazwa i adres obiektu: <i>Budynek mieszkalny wielorodzinny dz. nr 265/52, 265/54 ul. Kasztanowa 4 a,b,c 47-420 Kuźnia Raciborska</i>	
Inwestor: <i>Zakład Gospodarki Komunalnej i Mieszkaniowej ul. Słowackiego 6, 47-420 Kuźnia Raciborska</i>	
Opracowanie: <i>mgr inż. Magdalena Zawojska</i>	projekt arch.-bud.
Data: <i>Lipiec 2020</i>	Skala: <i>1:100</i>
Rysunek nr: <b>1-4</b>	