


RZUT I PIĘTRA_projekt
skala 1:100

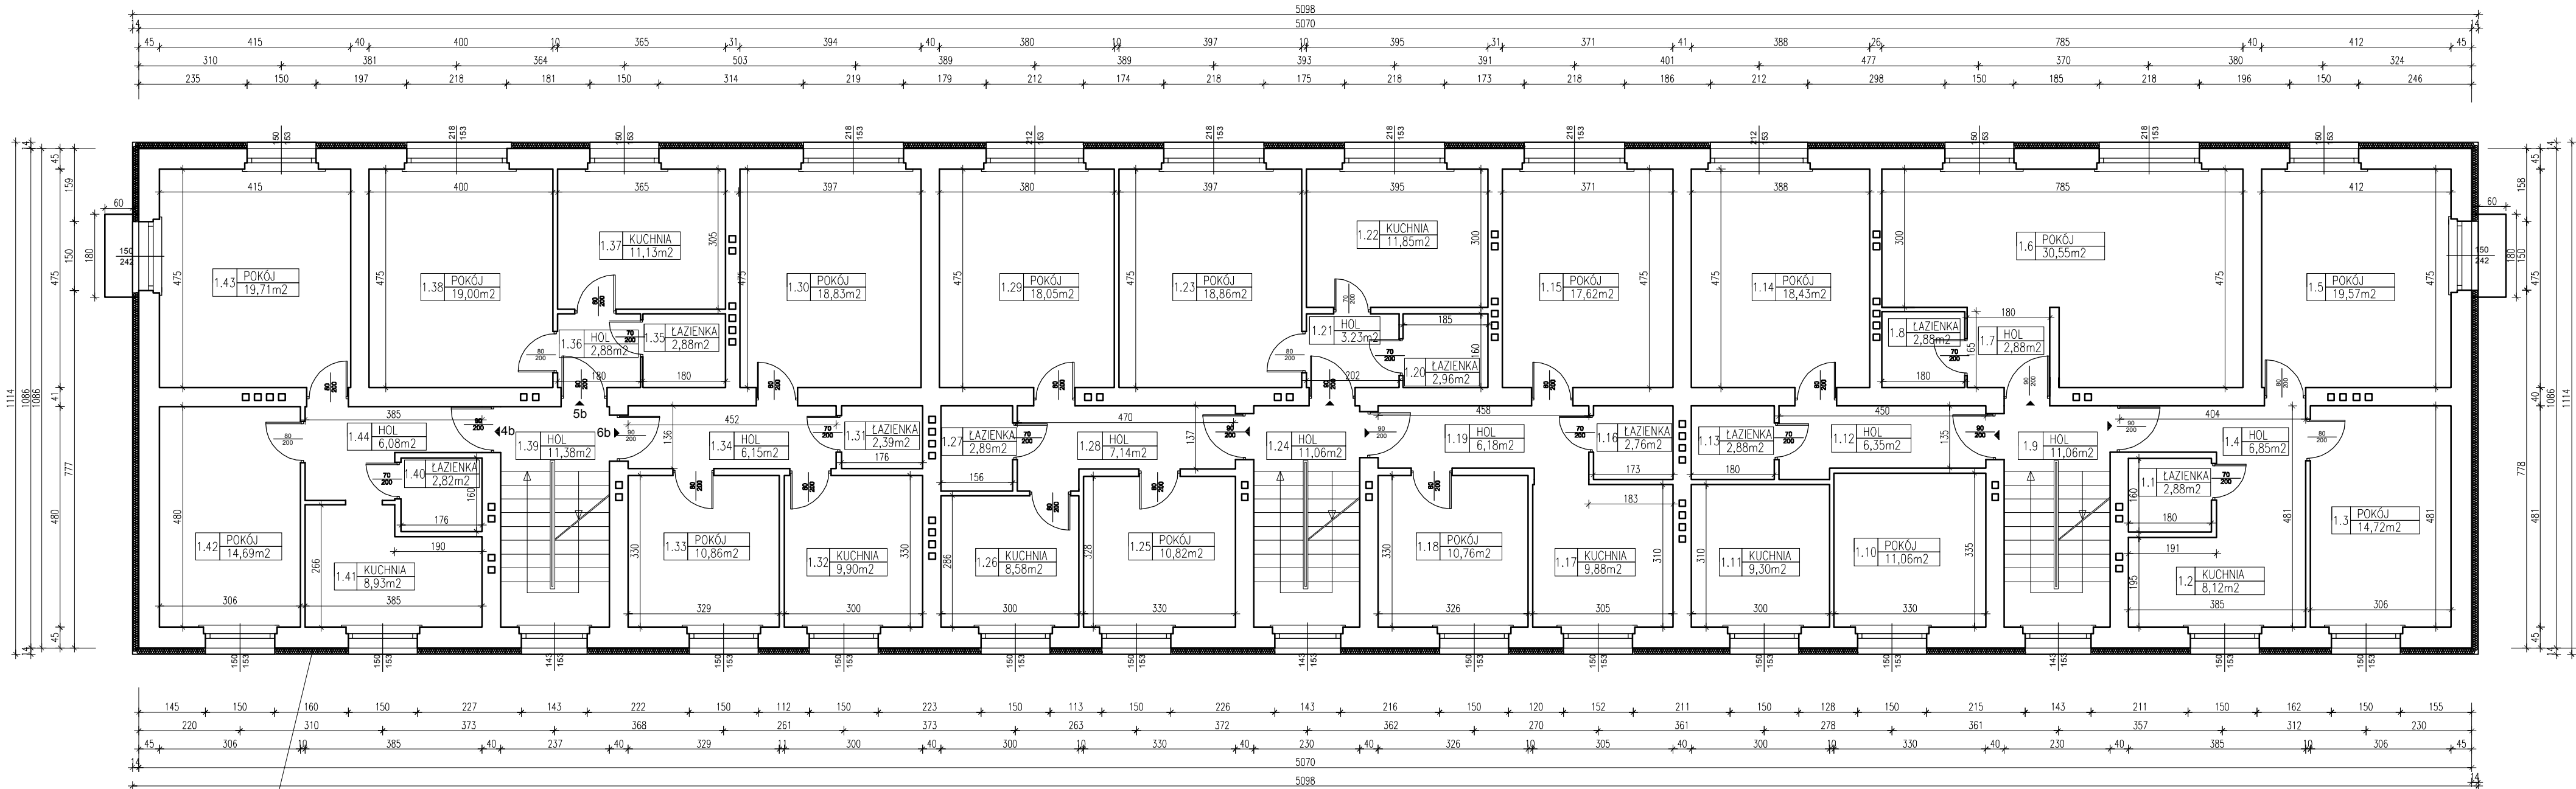

docieplenie ścian
zewnętrznych
styropianem gr.14cm

ZESTAWIENIE POWIERZCHNI - 4a		
1.1	ŁAZIENKA	2,88
1.2	KUCHNIA	8,12
1.3	POKÓJ	14,72
1.4	HOL	6,85
1.5	POKÓJ	19,57
RAZEM		52,14

ZESTAWIENIE POWIERZCHNI - 6a		
1.10	POKÓJ	11,06
1.11	KUCHNIA	9,30
1.12	HOL	6,35
1.13	ŁAZIENKA	2,88
1.14	POKÓJ	18,43
RAZEM		48,02

ZESTAWIENIE POWIERZCHNI - 5b		
1.20	ŁAZIENKA	2,96
1.21	HOL	3,23
1.22	KUCHNIA	11,85
1.23	POKÓJ	18,86
RAZEM		36,90

ZESTAWIENIE POWIERZCHNI - 4c		
1.30	POKÓJ	18,83
1.31	ŁAZIENKA	2,39
1.32	KUCHNIA	9,90
1.33	POKÓJ	10,86
1.34	HOL	6,15
RAZEM		48,13

ZESTAWIENIE POWIERZCHNI - 1c		
1.40	ŁAZIENKA	2,82
1.41	KUCHNIA	8,93
1.42	POKÓJ	14,69
1.43	POKÓJ	19,71
1.44	HOL	6,08
RAZEM		52,27

ZESTAWIENIE POWIERZCHNI - 5a		
1.6	POKÓJ	30,55
1.7	HOL	2,88
1.8	ŁAZIENKA	2,88
RAZEM		36,31

ZESTAWIENIE POWIERZCHNI - 4b		
1.15	POKÓJ	17,62
1.16	ŁAZIENKA	2,76
1.17	KUCHNIA	9,88
1.18	POKÓJ	10,76
1.19	HOL	6,18
RAZEM		47,20

ZESTAWIENIE POWIERZCHNI - 6b		
1.25	POKÓJ	10,82
1.26	KUCHNIA	8,58
1.27	ŁAZIENKA	2,89
1.28	HOL	7,14
1.29	POKÓJ	18,05
RAZEM		47,48

ZESTAWIENIE POWIERZCHNI - 5c		
1.35	ŁAZIENKA	2,88
1.36	HOL	2,88
1.37	KUCHNIA	11,13
1.38	POKÓJ	19,00
RAZEM		35,89

- UWAGA:
1. Wszystkie prace wykonać zgodnie ze sztuką budowlaną oraz obowiązującymi normami.
 2. W razie wystąpienia problemów nie objętych opracowaniem należy skontaktować się z projektantem.
 3. Rozwiązania warsztatowe należy omówić z projektantem.
 4. Przed przystąpieniem do robót budowlanych należy sprawdzić wymiary oraz ilość na miejscu budowy.
 5. RZUTY I PRZEKROJE ROZPATRYWAĆ ŁĄCZNIE Z RYSUNKAMI KONSTRUKCYJNYMI ORAZ SZCZEGÓŁAMI.



PRACOWNIA PROJEKTOWA
ARCHIDOM
Bernard Łopacz
ul. Środkowa 5, 47-400 Racibórz

PROJEKTANT (ARCHITEKTURA):
mgr inż. arch. Bernard Łopacz
Nr 171/91/OP

ARCHITEKT
Bernard Łopacz
upr. bud. nr 171/91/Op

Tytuł rysunku:	RZUT I PIĘTRA _projekt		
Tytuł projektu:	Termomodernizacja budynku mieszkalnego wielorodzinnego		
Nazwa i adres obiektu:	Budynek mieszkalny wielorodzinny ul. Kasztanowa 4 a,b,c 47-420 Kuźnia Raciborska		dz. nr 265/52, 265/54
Inwestor:	Zakład Gospodarki Komunalnej i Mieszkaniowej ul. Słowackiego 6, 47-420 Kuźnia Raciborska		
Opracowanie:	mgr inż. Magdalena Zawojka	projekt arch.-bud.	Rysunek nr: P-3
Data:	Lipiec 2020	Skala: 1:100	