



**PRZEKRÓJ** \_stan projektowany  
skala 1:100

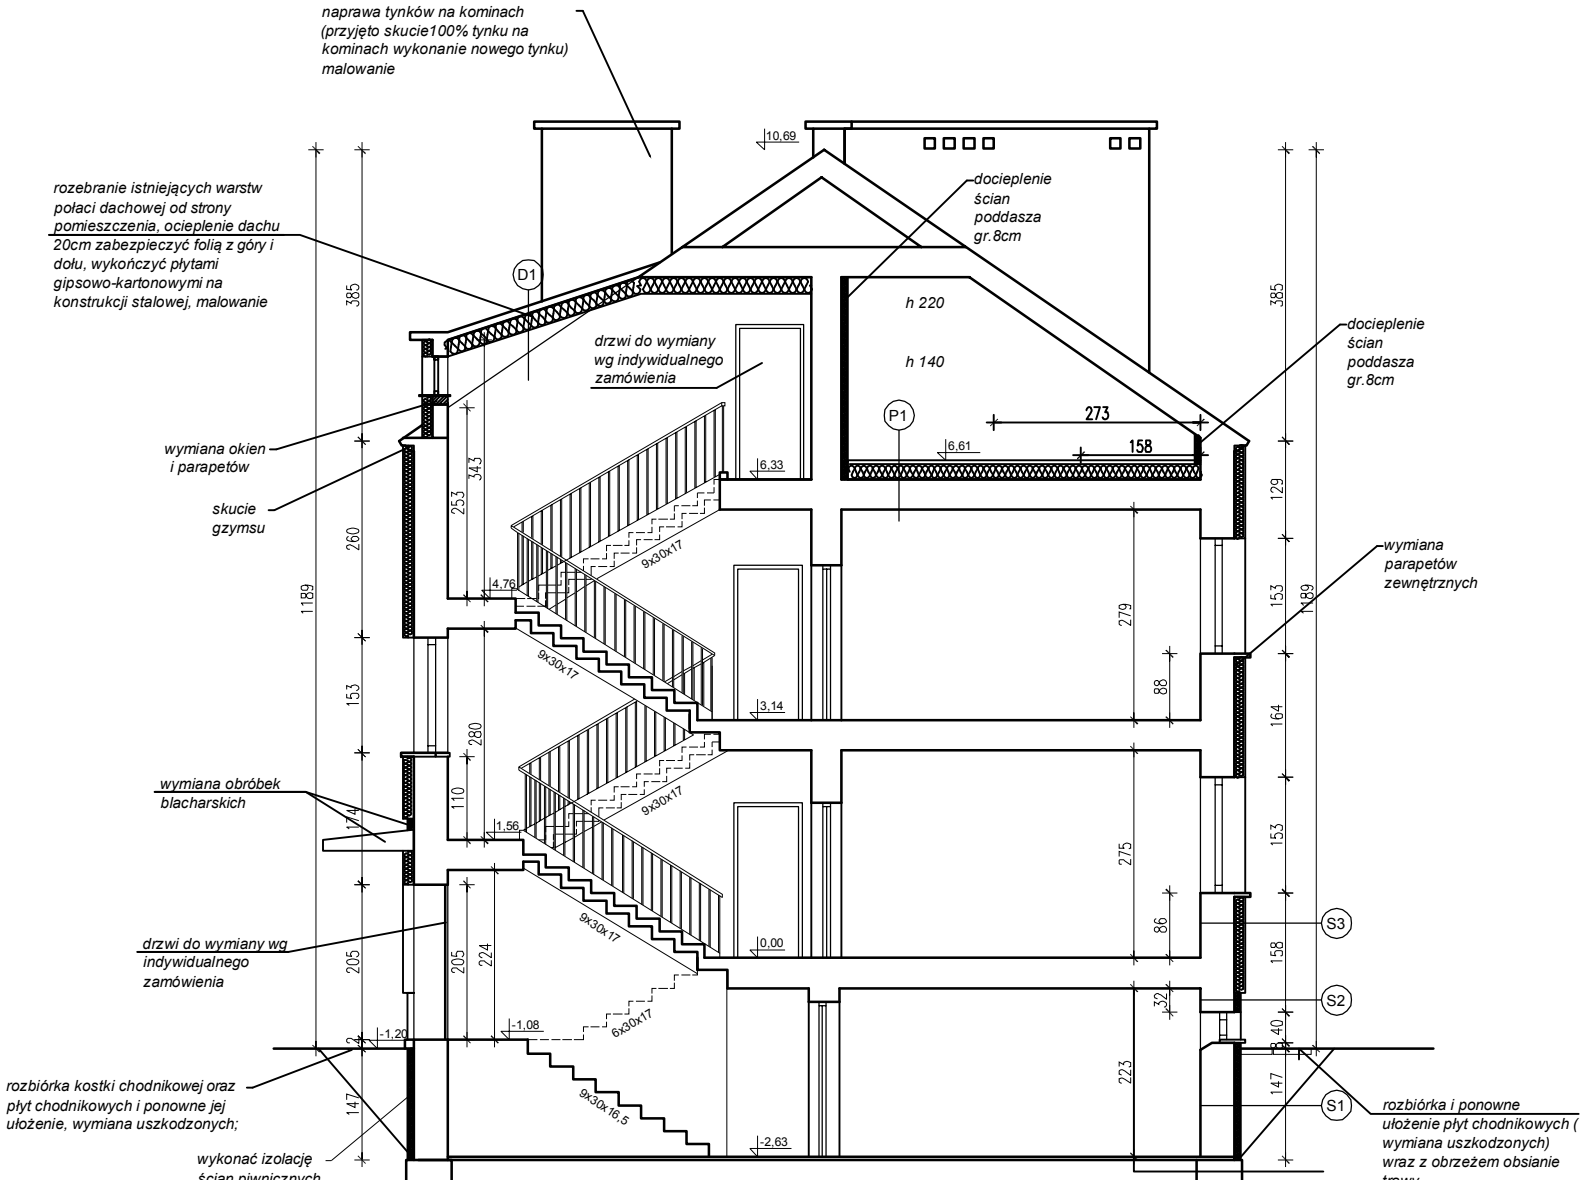

D1	DACH	
	dachówka	
	łaty 6/5	
	kontrłaty 6/2,5	
	wiatroizolacja	
	krokiew ( między krokiewiami 3cm pustki powietrznej oraz 15cm wełny mineralnej $\lambda=0,035$ )	
	ruszt stalowy gr 10cm (pomiedzy wełna mineralna 7cm)	
	paroizolacja	
	plyta gips. - kart. gr. 1,25cm	
P1	PODŁOGA PODDASZA	
	plyta OSB gr. NRO	
	folia paroprzepuszczalna	
	legary 12x24 / wełna 20cm $\lambda=0,035$	
	folia paroizolacyjna	
	istniejący strop	
S1	ŚCIANA ZEWNĘTRZNA PODZIEMNA	
	folia kubełkowa	
	styrodur $\lambda=0,036$ gr. 8cm	
	izolacja przeciwwilgociowa KMB	
	istniejąca ściana fundamentowa	
S2	ŚCIANA ZEWNĘTRZNA COKOŁOWA	
	tynek dekoracyjny	
	styrodur $\lambda=0,036$ gr. 8cm	
	izolacja przeciwwilgociowa KMB	
	istniejąca ściana murowana	
S3	ŚCIANA ZEWNĘTRZNA NADZIEMNA	
	tynek cienkowarstwowy, silikonowy	
	styropian EPS 70 $\lambda=0,032$ gr. 14cm	
	istniejąca ściana murowana gr. 49	

1. Wszystkie prace wykonać zgodnie ze sztuką budowlaną oraz obowiązującymi normami.
2. W razie wystąpienia problemów nie objętych opracowaniem należy skontaktować się z projektantem.
3. Rozwiązania warsztatowe należy omówić z projektantem.
4. Przed wystąpieniem do robót budowlanych należy sprawdzić wymiary oraz ilość na miejscu budowy.
5. **RZUTY I PRZEKROJE ROZPATRYWAĆ ŁĄCZNIE Z RYSUNKAMI KONSTRUKCYJNYMI ORAZ SZCZEGÓŁAMI.**

 <p>PRACOWNIA PROJEKTOWA <b>ARCHIDOM</b> Bernard Łopacz ul. Śródkowa 5, 47-400 Racibórz</p>	<p>Tytuł rysunku: <b>PRZEKRÓJ</b> _stan projektowany</p>	
	<p>Tytuł projektu: <i>Termomodernizacja budynku mieszkalnego wielorodzinnego</i></p>	
<p><b>PROJEKTANT (ARCHITEKTURA):</b> <i>mgr inż. arch. Bernard Łopacz</i> <i>Nr 171/91/OP</i></p>	<p><b>Nazwa i adres obiektu:</b> <i>Budynek mieszkalny wielorodzinny</i> dz. nr 265/52, 265/54 <i>ul. Kasztanowa 4 a,b,c 47-420 Kuźnia Raciborska</i></p>	
<div style="border: 1px solid black; padding: 10px; text-align: center;"> <p><b>ARCHITEKT</b></p> <p>Bernard Łopacz</p> <p>upr. bud. nr 171/91/Op</p> </div>	<p><b>Investor:</b></p> <p><i>Zakład Gospodarki Komunalnej i Mieszkaniowej</i> <i>ul. Słowackiego 6, 47-420 Kuźnia Raciborska</i></p>	<p><b>Rysunek nr:</b></p> <p style="font-size: 2em; font-weight: bold;">P-9</p>
	<p><b>Opracowanie:</b></p> <p><i>mgr inż. Magdalena Zawojcka</i></p>	
	<p><b>Data:</b></p> <p><i>Lipiec 2020</i></p>	<p><b>Skala:</b></p> <p><i>1:100</i></p>