


SZCZEGÓŁ PRZYZIEMIA

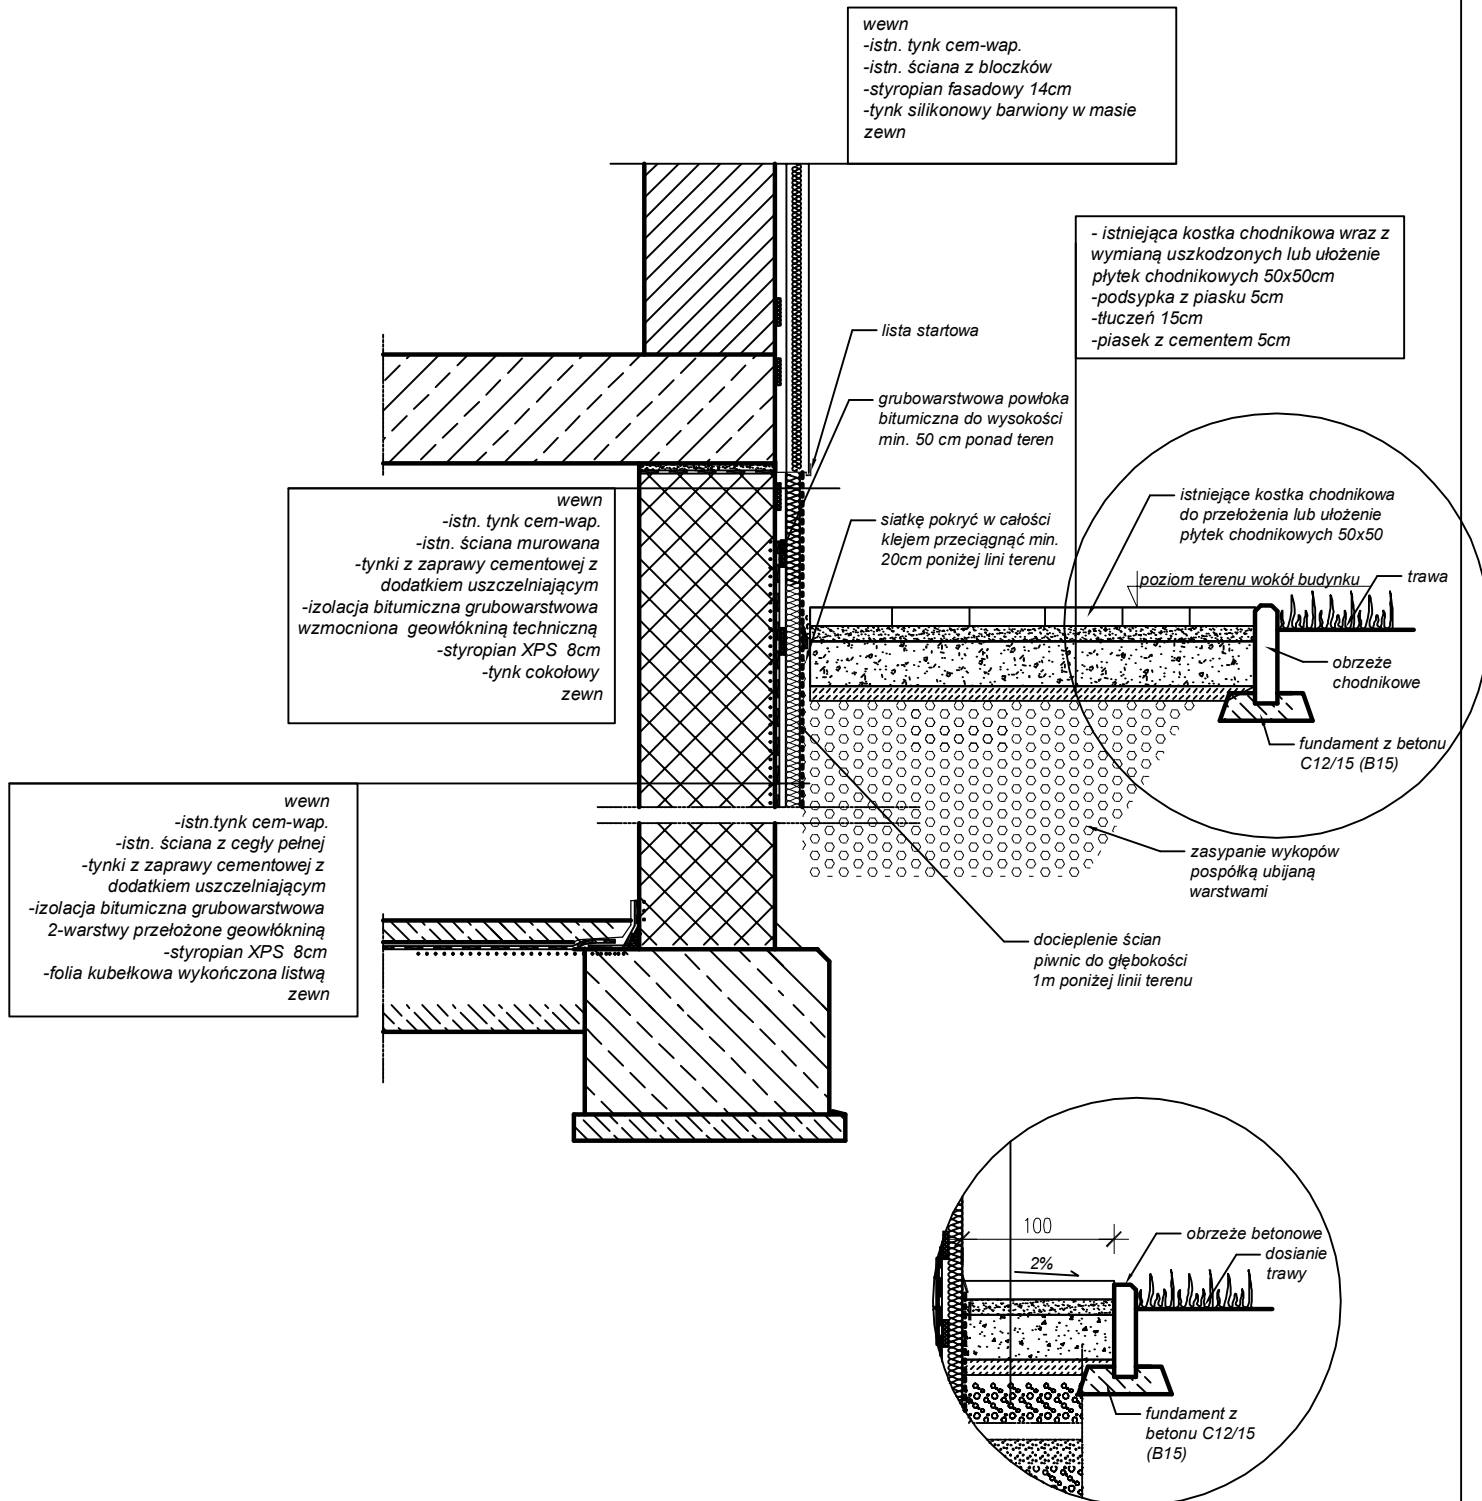

<p>PRACOWNIA PROJEKTOWA</p> <p>ARCHIDOM</p> <p>Bernard Łopacz</p> <p>ul. Środkowa 5, 47-400 Racibórz</p>	<p>Tytuł rysunku: SZCZEGÓŁ PRZYZIEMIA</p>
<p>PROJEKTANT (ARCHITEKTURA):</p> <p>mgr inż. arch. Bernard Łopacz</p> <p>Nr 171/91/OP</p> <p>ARCHITEKT</p> <p>Bernard Łopacz</p> <p>upr. bud. nr 171/91/Op</p>	<p>Tytuł projektu: Termomodernizacja budynku mieszkalnego wielorodzinnego</p> <p>Nazwa i adres obiektu: Budynek mieszkalny wielorodzinny dz. nr 265/52, 265/54 ul. Kasztanowa 4 a,b,c 47-420 Kuźnia Raciborska</p> <p>Inwestor: Zakład Gospodarki Komunalnej i Mieszkaniowej ul. Słowackiego 6, 47-420 Kuźnia Raciborska</p> <p>Opracowanie: mgr inż. Magdalena Zawojcka projekt arch.-bud.</p> <p>Data: Lipiec 2020</p> <p>Rysunek nr: S-9</p>