



UTWARDZENIA TERENU

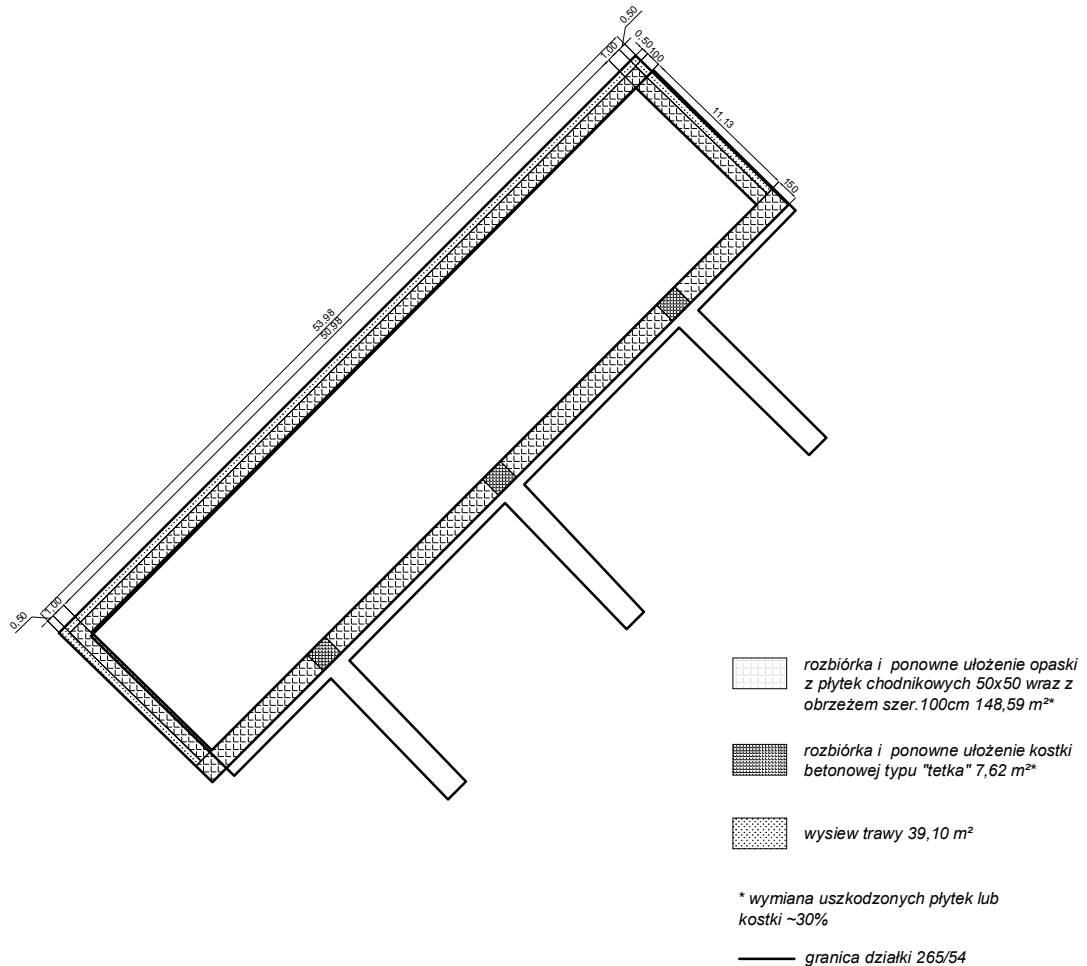

 <p>PRACOWNIA PROJEKTOWA ARCHIDOM Bernard Łopacz ul. Śródkowa 5, 47-400 Racibórz</p>	Tytuł rysunku: UTWARDZENIA TERENU		
PROJEKTANT (ARCHITEKTURA): mgr inż. arch. Bernard Łopacz Nr 171/91/OP <div style="border: 1px solid black; padding: 5px; text-align: center;"> ARCHITEKT Bernard Łopacz upr. bud. nr 171/91/Op </div>	Tytuł projektu: Termomodernizacja budynku mieszkalnego wielorodzinnego Nazwa i adres obiektu: Budynek mieszkalny wielorodzinny dz. nr 265/52, 265/54 ul. Kasztanowa 4 a,b,c 47-420 Kuźnia Raciborska		
	Inwestor: Zakład Gospodarki Komunalnej i Mieszkaniowej ul. Słowackiego 6, 47-420 Kuźnia Raciborska		
	Opracowanie: mgr inż. Magdalena Zawojcka Data: Lipiec 2020	projekt arch.-bud. Skala: 1:500	Rysunek nr: Z-2