



D4 - Detal ocieplenia naroża wypukłego przekrój poziomy

SYSTEM OCIEPLEŃ OPARTY NA STYROPIANIE

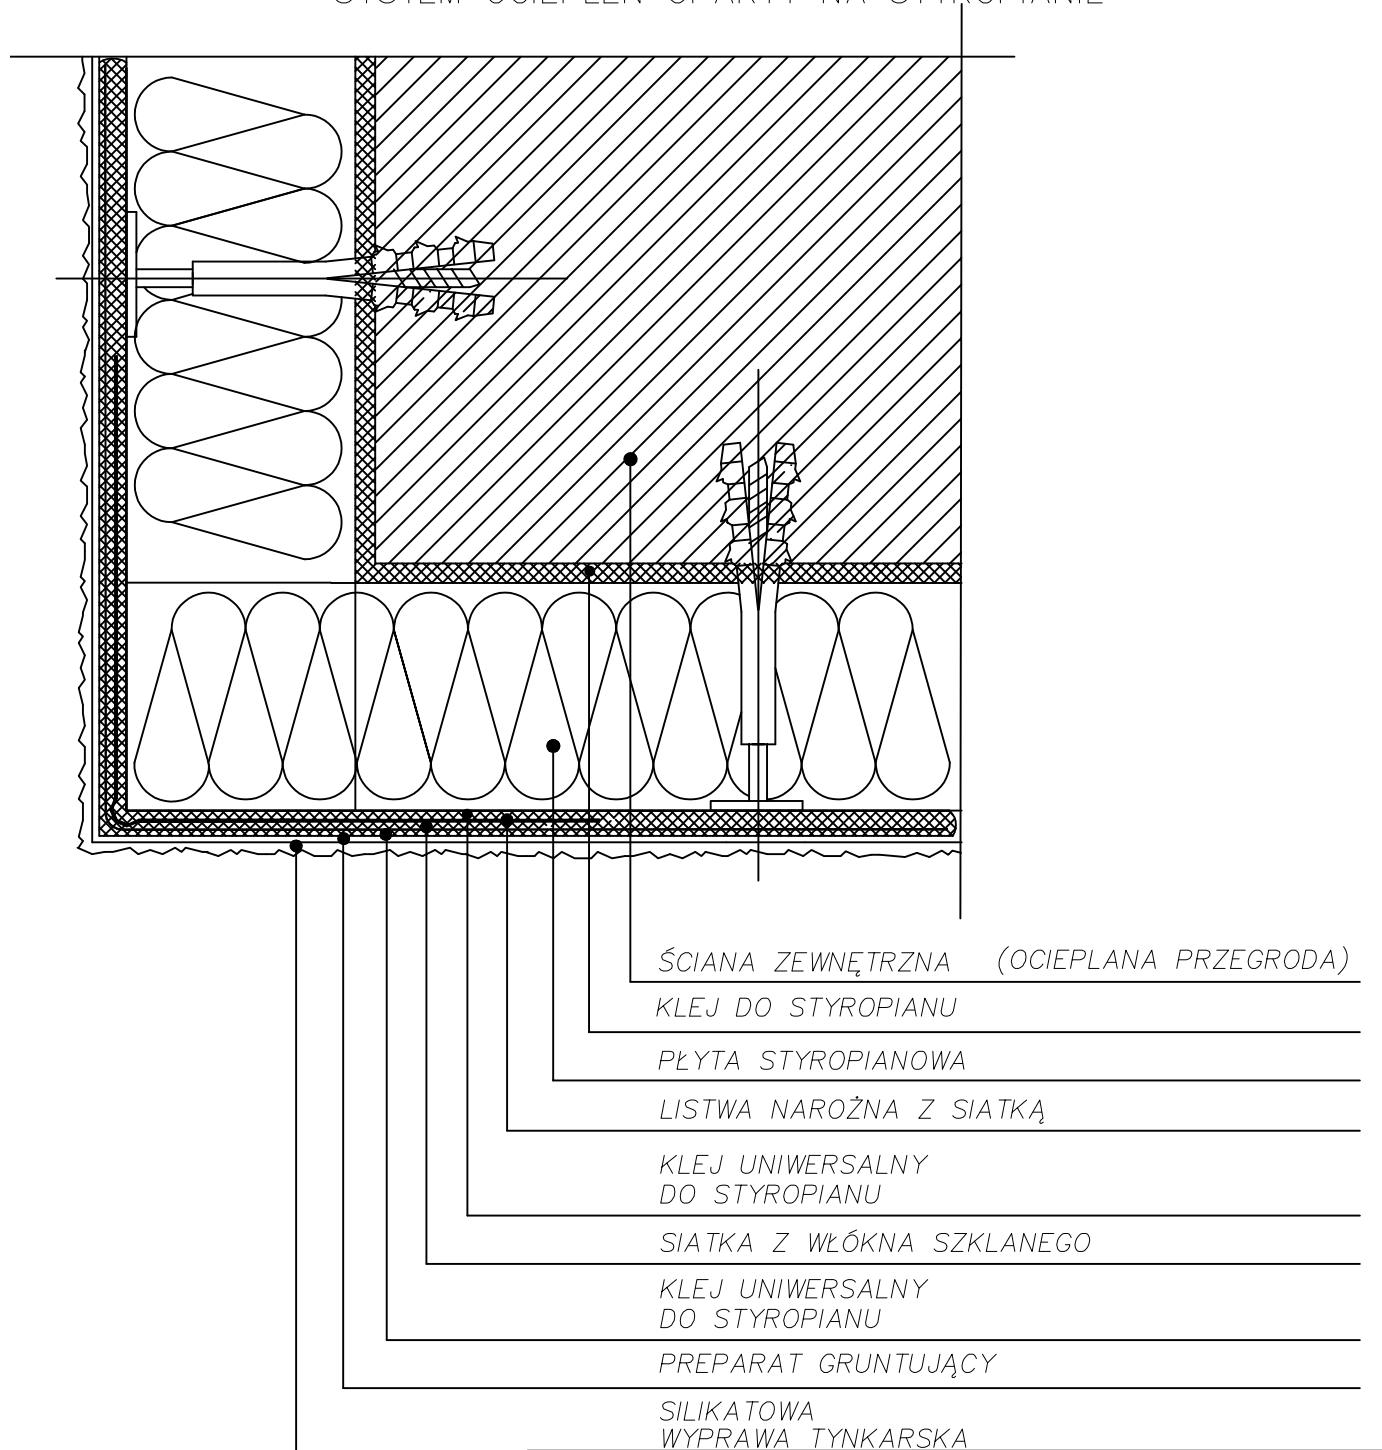

 <p>PRACOWNIA PROJEKTOWA ARCHIDOM Bernard Łopacz ul. Środkowa 5, 47-400 Racibórz</p>	Tytuł rysunku: D1 - Detal ocieplenia naroża wypukłego		
	Tytuł projektu: Projekt docieplenia budynku mieszkalnego wielorodzinnego		
	lokalizacja: ul. Tadeusza Kościuszki 6a,b 47- 420 Kuźnia Raciborska		
	Inwestor: ZGKiM ul. Słowackiego 6. 47-420 Kuźnia Raciborska		
<p>Autor opracowania: mgr inż. arch. Bernard Łopacz Nr 171/91/OP</p>	Rysunek:		A 12
	Data: kwiecień 2020	Skala:	