

Województwo: śląskie

Powiat: raciborski

Jednostka ewidencyjna: 241105_4 Kuźnia Raciborska - miasto


Obręb ewidencyjny: 3 KUŹNIA RACIBORSKA

Godło mapy: 6.128.23.15.3.2


Nr kancelaryjny: SG.6642.1.986.2020

STAROSTA RACIBORSKI
Plac Stefana Okrzei 4
47-400 RACIBÓRZ


KOPIA MAPY ZASADNICZEJ
Skala 1:500

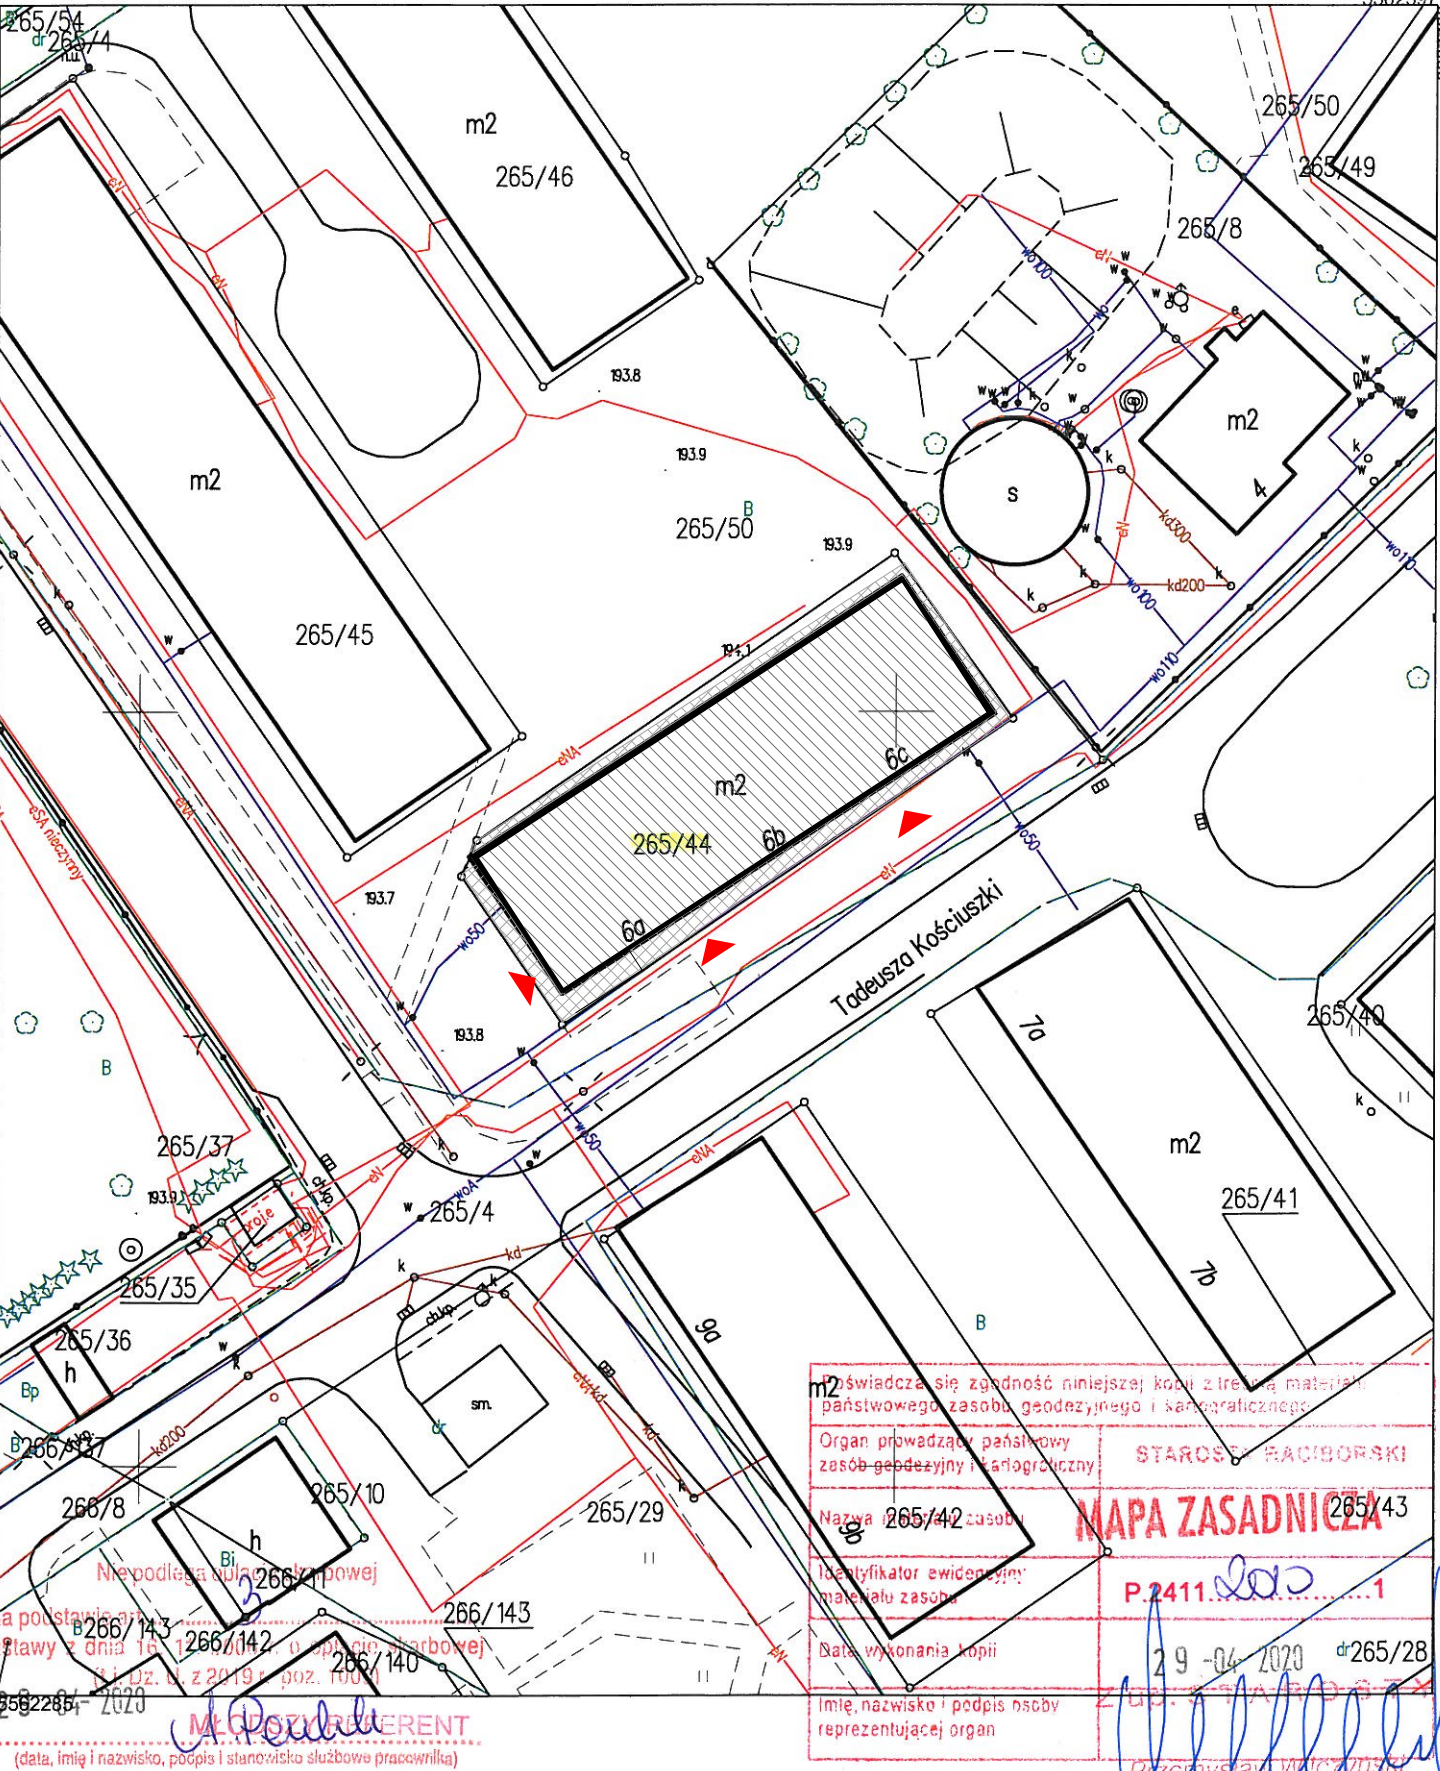

LEGENDA

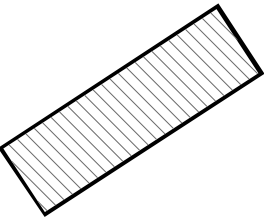

budynek
podlegający
opracowaniu

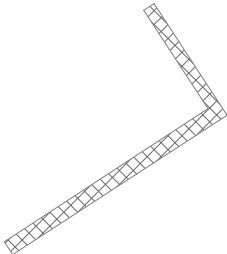

wykonanie opaski i
odtworzenie chodnika z
kostki betonowej gr. 6 cm



wejścia do budynku

 <div>PRACOWNIA PROJEKTOWA ARCHIDOM Bernard Łopacz ul. Środkowa 5, 47-400 Racibórz</div>	Tytuł rysunku: Lokalizacja	
	Tytuł projektu: Projekt docieplenia budynku mieszkalnego wielorodzinnego	
	lokalizacja:	ul. Tadeusza Kościuszki 6a,b 47- 420 Kuźnia Raciborska
	Inwestor:	ZGKiM ul. Słowackiego 6. 47-420 Kuźnia Raciborska
	Rysunek:	Z1
	Data: kwiecień 2020	Skala: 1: 500
Autor: mgr inż. arch. Bernard Łopacz opracowania: Nr 171/91/OP		