



OGÓLNY CIĘŻAR BALUSTRADY - ok. 90,0 kg  
BLACHA PERFOROWANA - ok. 2,4 m<sup>2</sup>

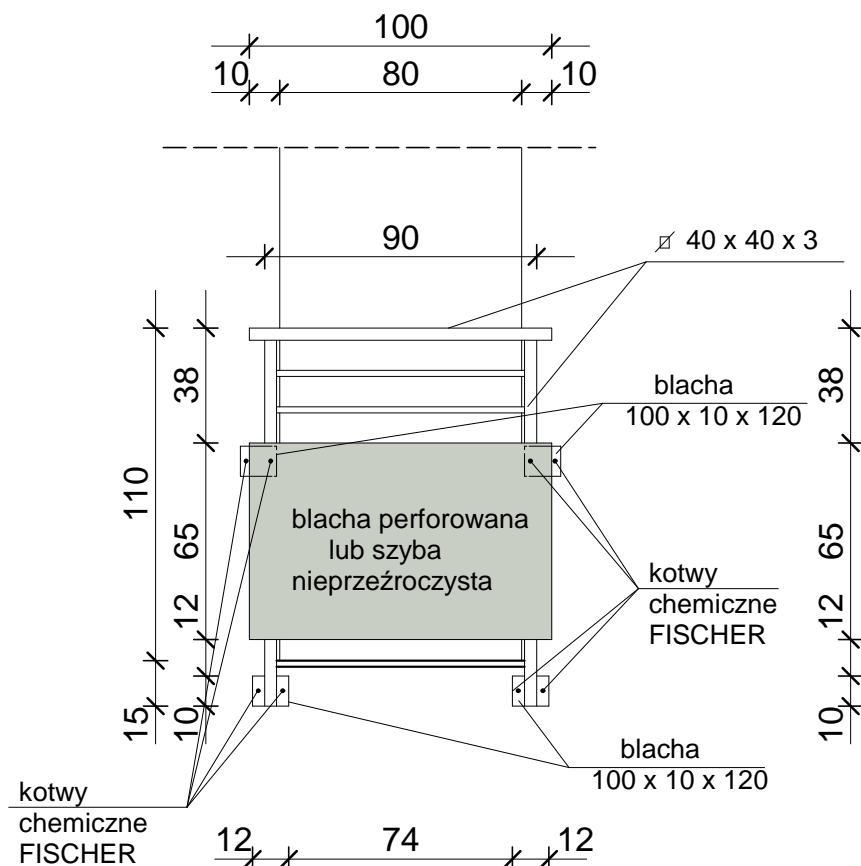

OGÓLNY CIĘŻAR BALUSTRADY - ok. 29,0 kg  
BLACHA PERFOROWANA - ok. 1,0 m<sup>2</sup>

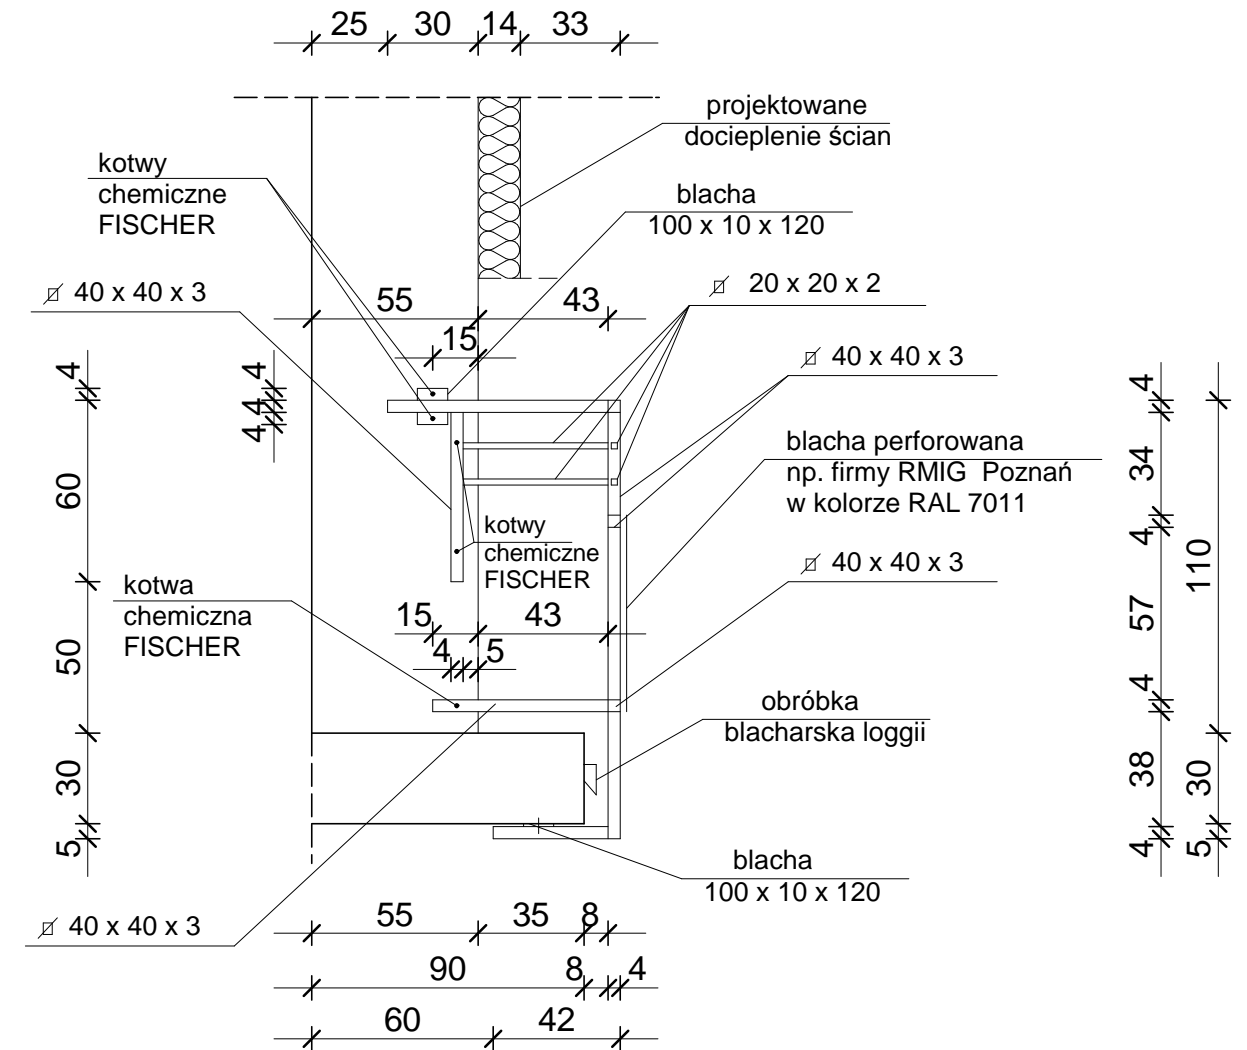

PROJEKT BALUSTRADY  
LOGGII I PORTFENETRU  
SKALA 1:25

UWAGA:  
PODSTAWOWE WYMIARY  
ORAZ ROZWIĄZANIA PROJEKTOWE  
NALEŻY SPRAWDZIĆ NA MIEJSCU  
BUDOWY PRZED PRZYSTĄPIENIEM  
DO ROBÓT BUDOWLANYCH

TEMAT	PROJEKT OCIEPLENIA ŚCIAN ZEWNĘTRZNYCH BUDYNKU położonego przy ul. Kościuszki 13a-b w Kuźni Raciborskiej		
ADRES	47-420 Kuźnia Raciborska, ul. Kościuszki 13a-b		
WŁAŚCICIEL	Wspólnota Mieszkaniowa Nieruchomości przy ul. Kościuszki 13a-b, 47-420 Kuźnia Raciborska		
ZARZĄDCA	Zakład Gospodarki Komunalnej i Mieszkaniowej ul. Słowackiego 6, 47-420 Kuźnia Raciborska		
TREŚĆ	PROJEKT BALUSTRADY LOGGII I PORTFENETRU		
OPRACOWAŁ	mgr inż. KAZIMIERZ KASZTAN		
ASYSTENT	Łucjan Sitek		
DATA	lipiec 2014	SKALA 1:25	RYS. nr 10