


RZUT I PIĘTRA - INWENTARYZACJA

skala 1 : 100

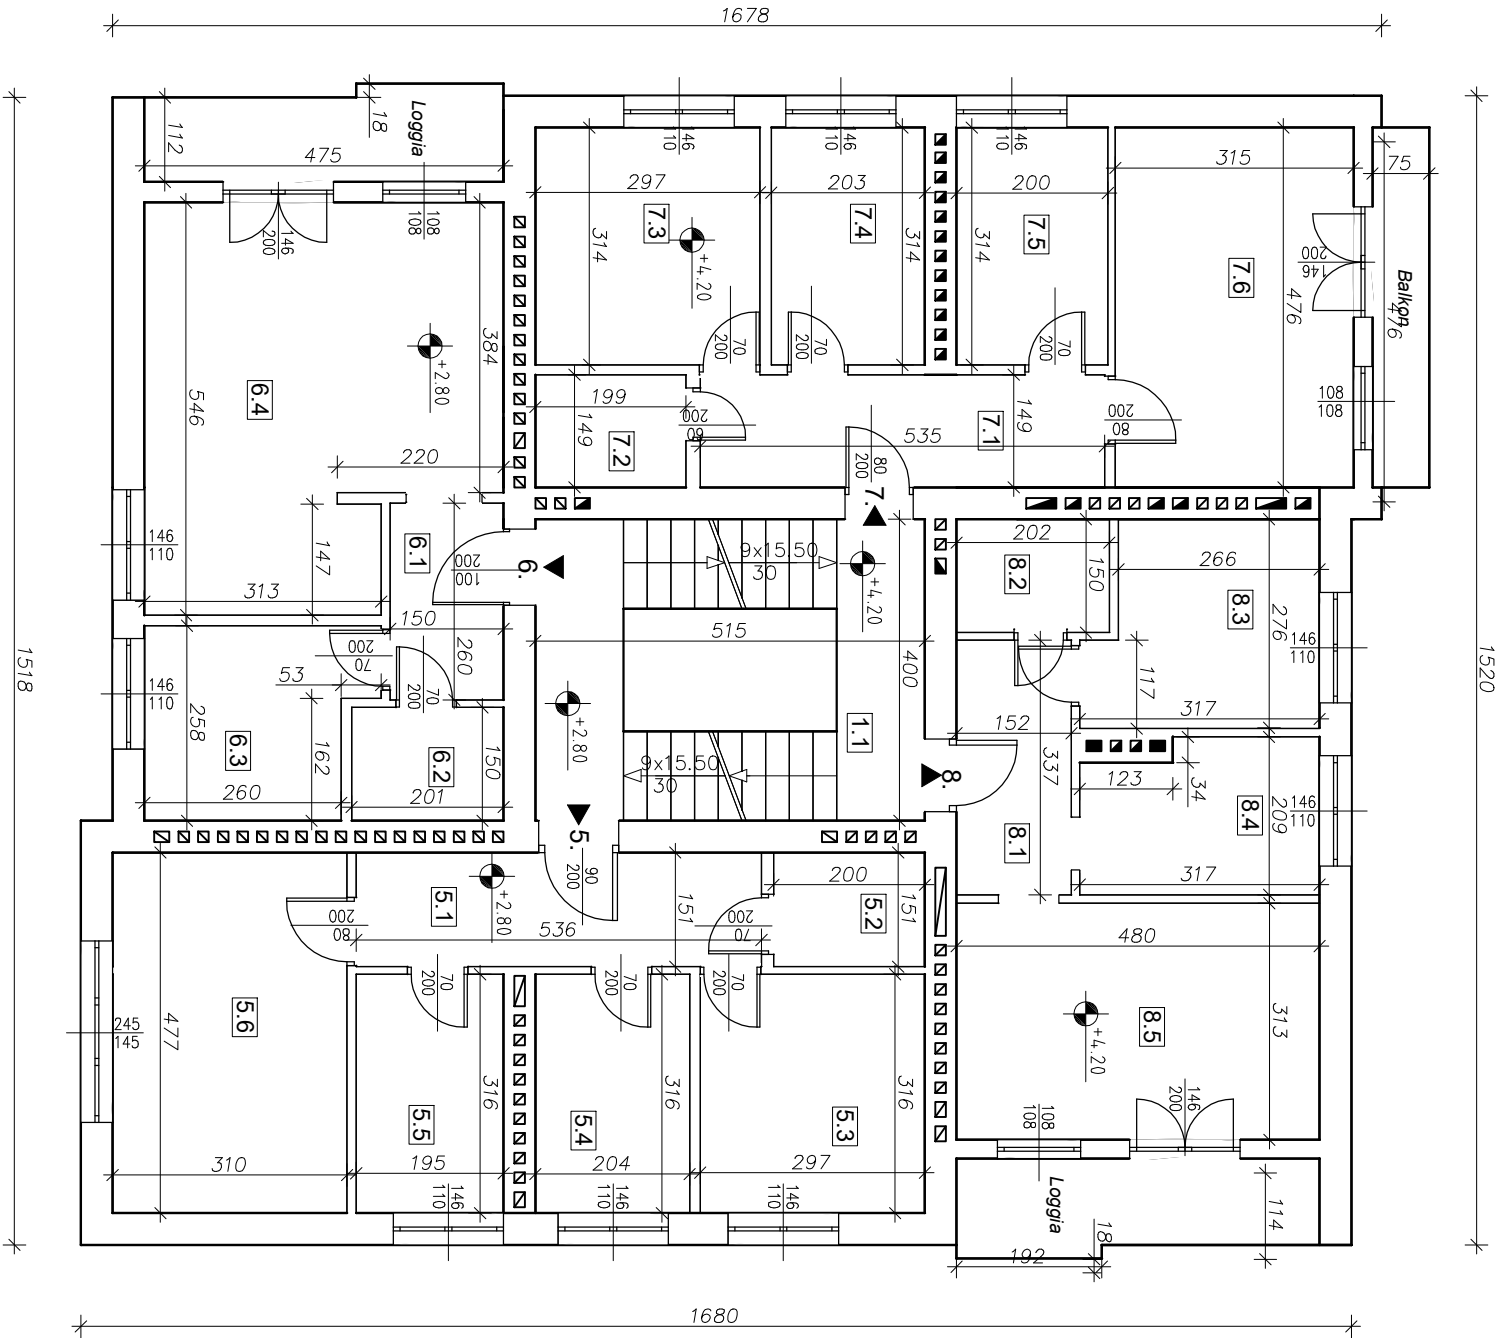

| Lokal 30/5 | |
|------------|-----------------|
| 5.1 | Przedpokój 8.09 |
| 5.2 | Łazienka 3.02 |
| 5.3 | Pokój 1 9.39 |
| 5.4 | Pokój 2 6.45 |
| 5.5 | Kuchnia 6.16 |
| 5.6 | Pokój 3 14.79 |
| Σ = 47.90 | |

| Lokal 30/6 | |
|------------|-----------------|
| 6.1 | Przedpokój 3.90 |
| 6.2 | Łazienka 3.01 |
| 6.3 | Kuchnia 7.22 |
| 6.4 | Pokój 1 23.21 |
| Σ = 37.34 | |

| Lokal 30/7 | |
|------------|-----------------|
| 7.1 | Przedpokój 7.97 |
| 7.2 | Łazienka 2.96 |
| 7.3 | Pokój 1 9.32 |
| 7.4 | Pokój 2 6.37 |
| 7.5 | Kuchnia 6.28 |
| 7.6 | Pokój 3 15.00 |
| Σ = 47.90 | |

| Lokal 30/8 | |
|------------|-----------------|
| 8.1 | Przedpokój 5.12 |
| 8.2 | Łazienka 3.03 |
| 8.3 | Kuchnia 7.96 |
| 8.4 | Pokój 1 6.21 |
| 8.5 | Pokój 2 15.02 |
| Σ = 37.34 | |

| Części wspólne | |
|----------------|-----------------------|
| 1.1 | Klatka schodowa 20.06 |
| Σ = 20.06 | |

| | | |
|---------------|--|-----------------------------------|
| Temat : | Inwentaryzacja budynku mieszkalnego | |
| Lokalizacja : | 47- 420 Kuźnia Raciborska ul. Arki Bożka 30 dz. nr 333/19 | Rzut I piętra - inwentaryzacja |
| Inwestor: | Gmina Kuźnia Raciborska 47-420 Kuźnia Raciborska ul.Słowackiego 4 | Podpis |
| Wykonał : | Józef Kwiołek upr. nr 348/93 47-400 Racibórz ul.Powstańców Śl 23 | |
| Skala 1:100 | Data : październik 2023 | Nr rys. 3 |