


RZUT II PIĘTRA - INWENTARYZACJA  
skala 1 : 100

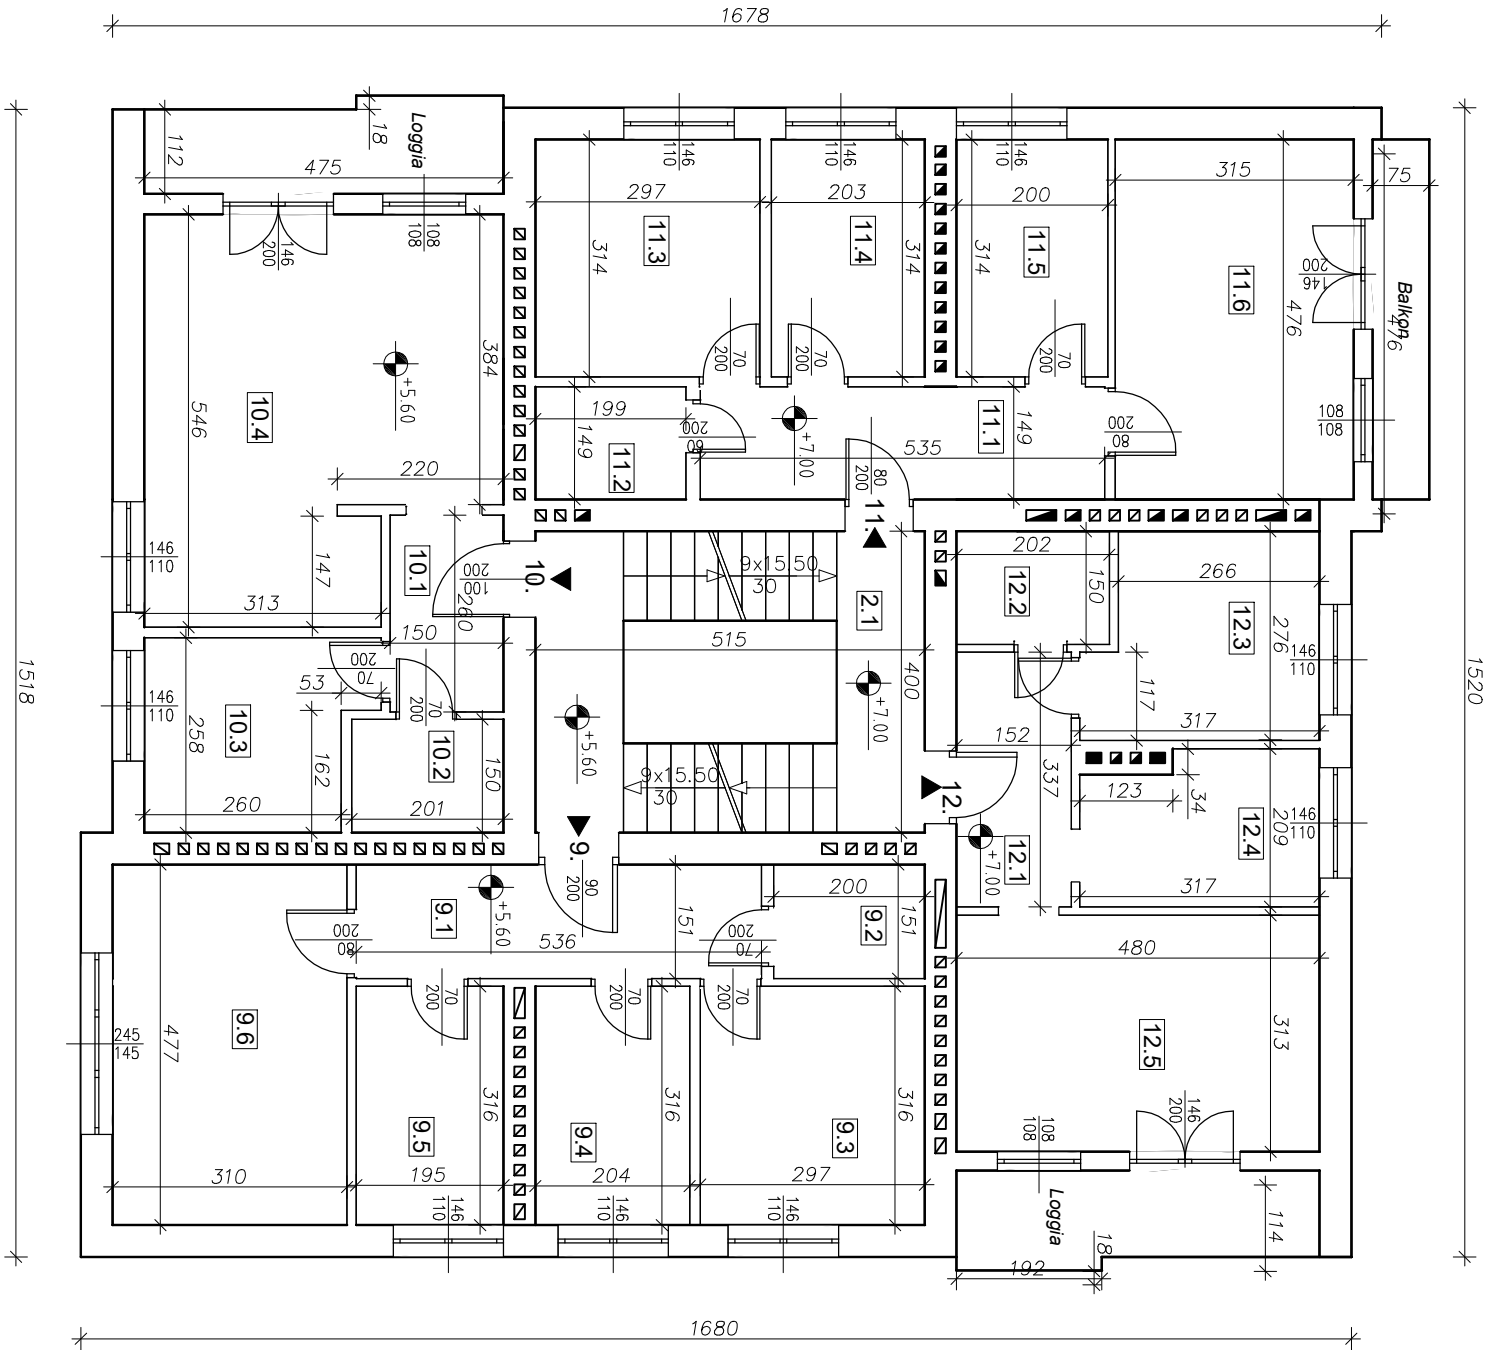

Lokal 30/9	
9.1	Przedpokój
9.2	Łazienka
9.3	Pokój 1
9.4	Pokój 2
9.5	Kuchnia
9.6	Pokój 3
Σ =	
47.90	

Lokal 30/10	
10.1	Przedpokój
10.2	Łazienka
10.3	Kuchnia
10.4	Pokój 1
Σ =	
37.34	

Lokal 30/11	
11.1	Przedpokój
11.2	Łazienka
11.3	Pokój 1
11.4	Pokój 2
11.5	Kuchnia
11.6	Pokój 3
Σ =	
47.90	

Lokal 30/12	
12.1	Przedpokój
12.2	Łazienka
12.3	Kuchnia
12.4	Pokój 1
12.5	Pokój 2
Σ =	
37.34	

Części wspólne	
2.1	Klatka schodowa
Σ =	
20.06	

Temat :	Inwentaryzacja budynku mieszkalnego	
Lokalizacja :	47- 420 Kuźnia Raciborska ul. Arki Bożka 30 dz. nr 333/19	Rzut II piętra - inwentaryzacja
Inwestor:	Gmina Kuźnia Raciborska 47-420 Kuźnia Raciborska ul. Słowackiego 4	Podpis
Wykonał :	Józef Kwiołek upr. nr 348/93 47-400 Racibórz ul. Powstańców Śl 23	
Skala 1:100	Data :    październik 2023	Nr rys. 4