


RZUT III PIĘTRA - INWENTARYZACJA
skala 1 : 100

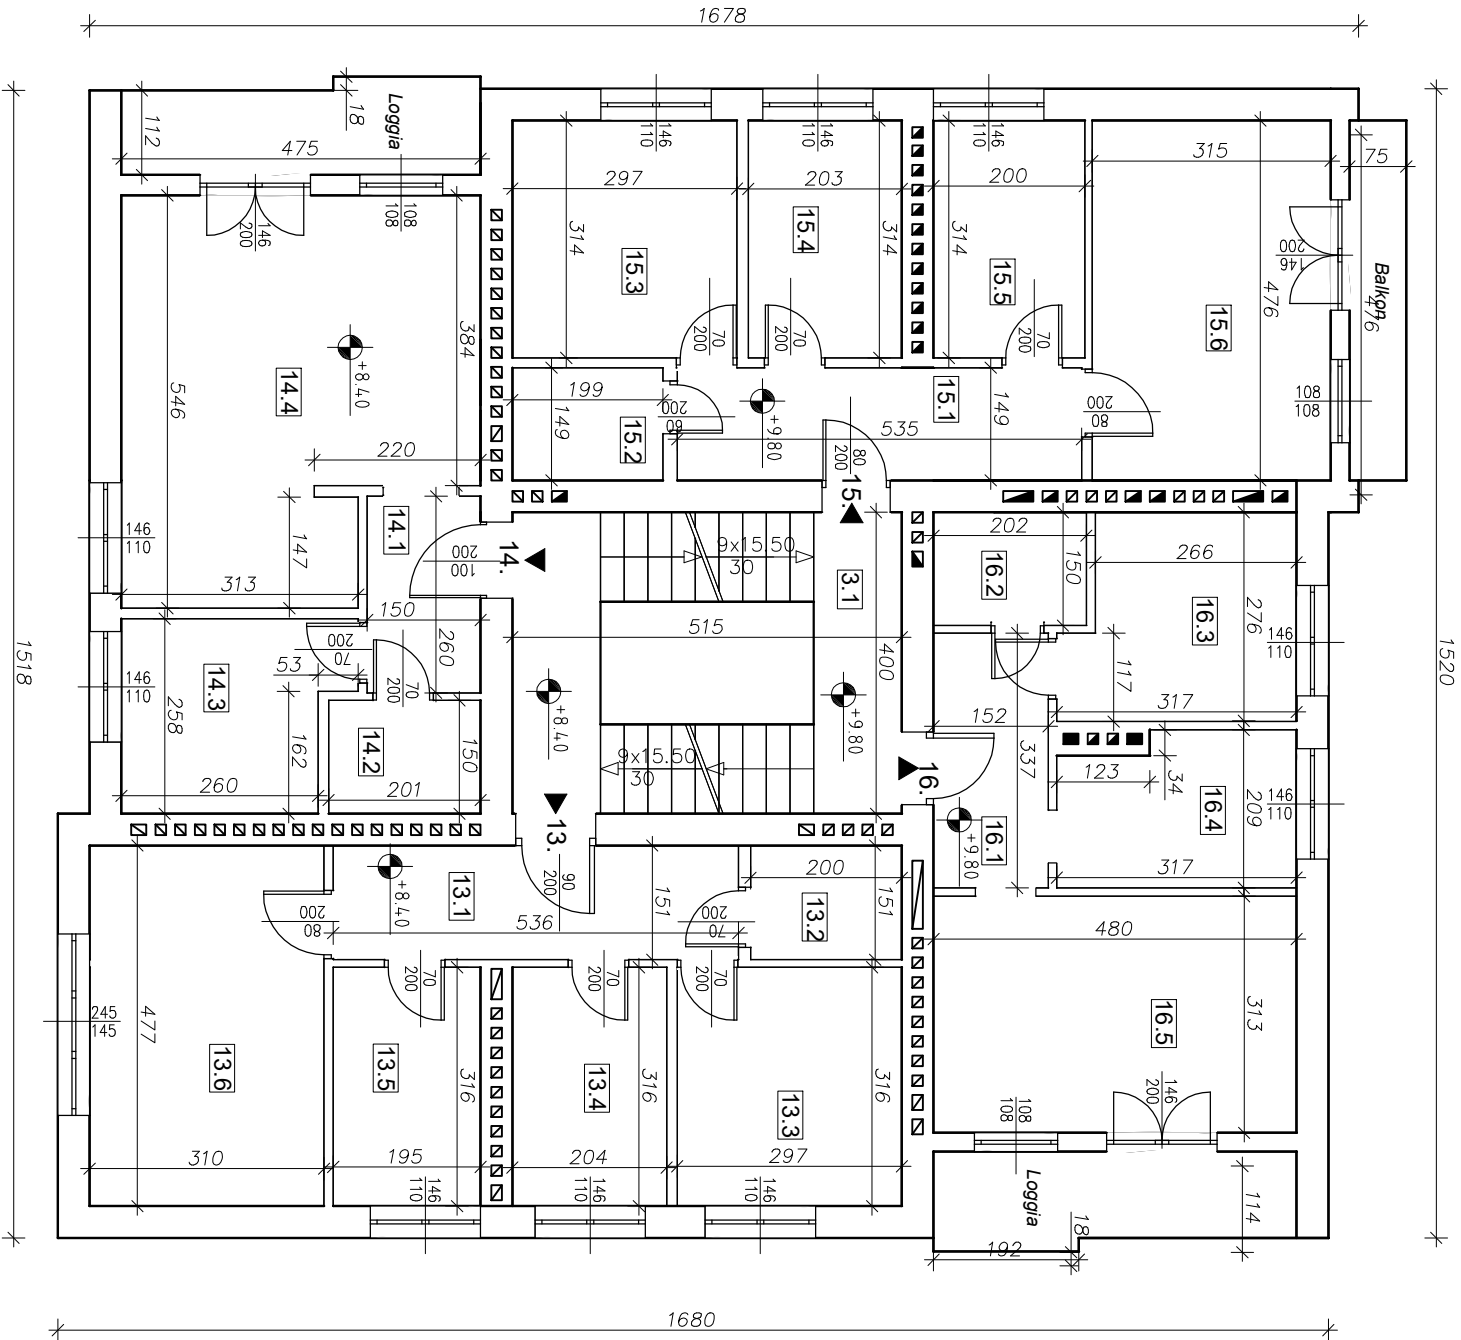

Temat :	Inwentaryzacja budynku mieszkalnego	
Lokalizacja :	47- 420 Kuźnia Raciborska ul. Arki Bożka 30 dz. nr 333/19	Rzut III piętra - inwentaryzacja
Inwestor:	Gmina Kuźnia Raciborska 47-420 Kuźnia Raciborska ul. Słowackiego 4	Podpis
Wykonał :	Józef Kwiołek upr. nr 348/93 47-400 Racibórz ul. Powstańców Śl 23	
Skala 1:100	Data : październik 2023	Nr rys. 5