


RZUT IV PIĘTRA - INWENTARYZACJA

skala 1 : 100

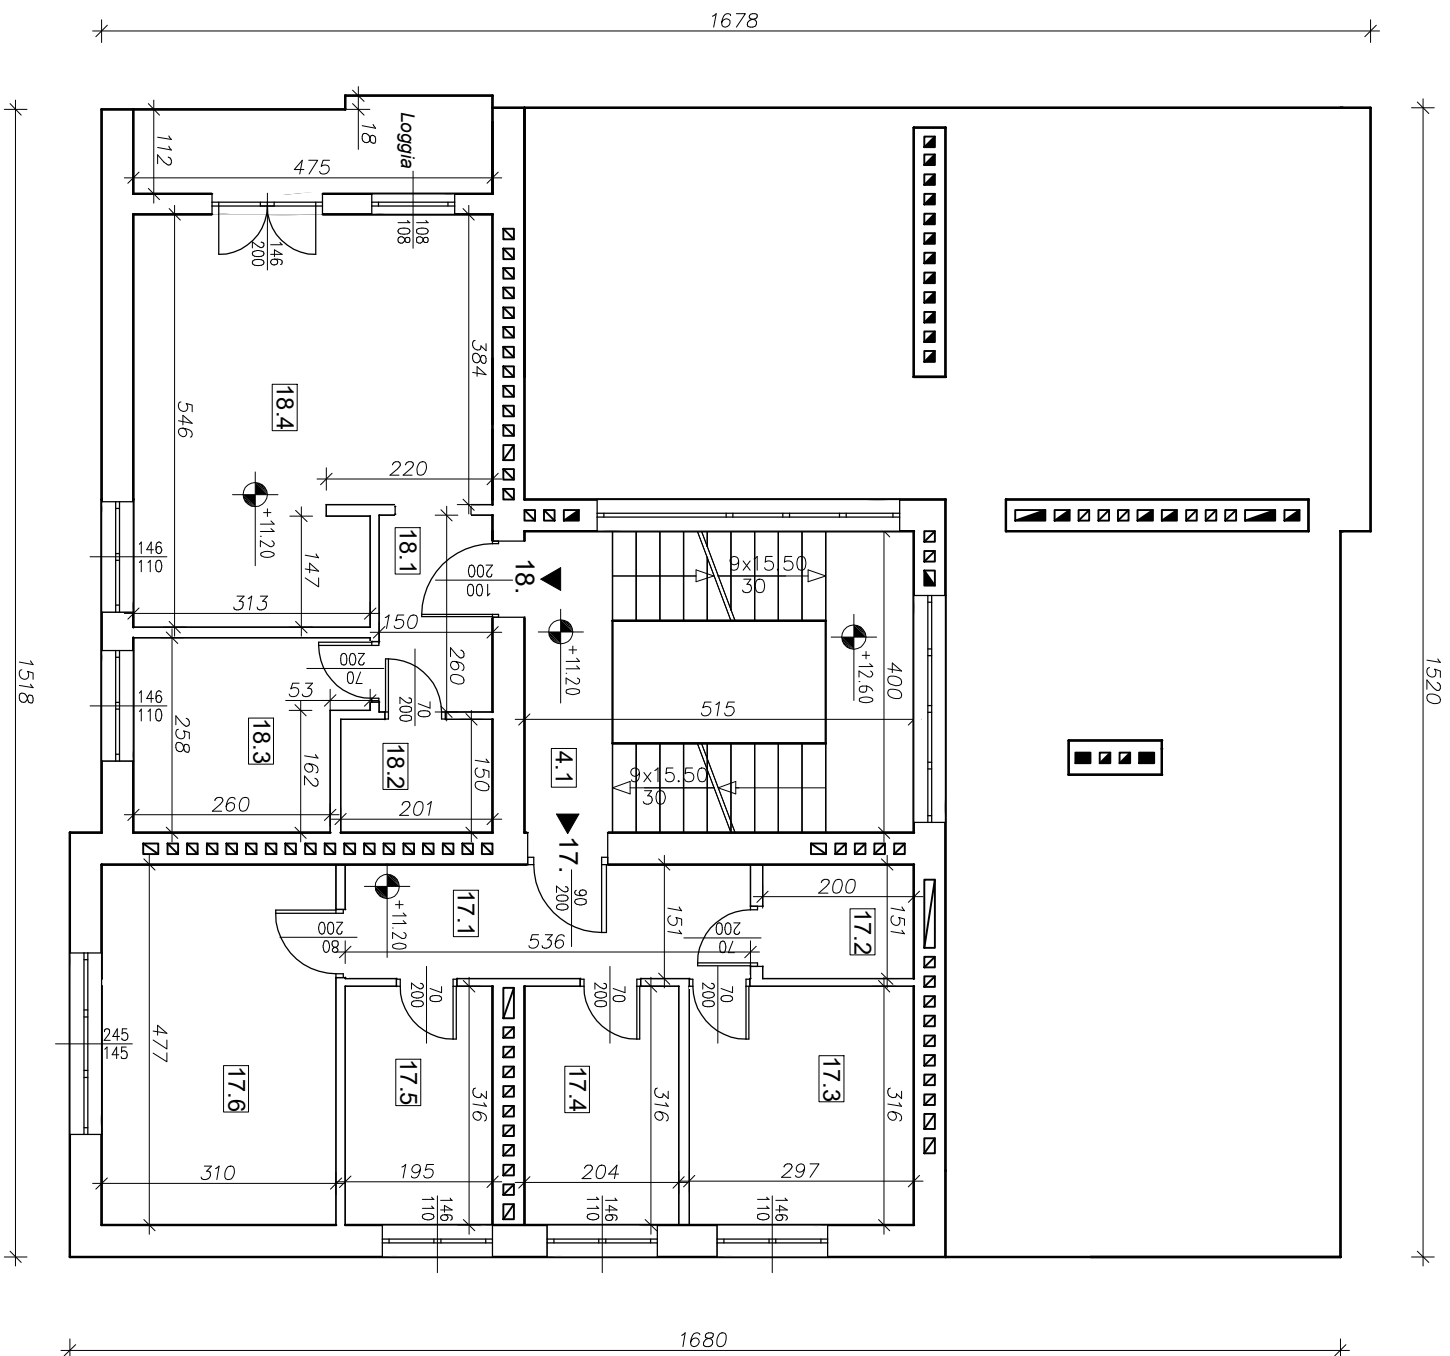

Lokal 30/17	
17.1	Przedpokój 8.09
17.2	kazienka 3.02
17.3	Pokój 1 9.39
17.4	Pokój 2 6.45
17.5	Kuchnia 6.16
17.6	Pokój 3 14.79
Σ = 47.90	

Lokal 30/118		
18.1	Przedpokój	3.90
18.2	Łazienka	3.01
18.3	Kuchnia	7.22
18.4	Pokój 1	23.21
Σ =		37.34

Części wspólne		
4.1	Klatka schodowa	20.06
	$\Sigma =$	20.06

Temat :	Inwentaryzacja budynku mieszkalnego	
Lokalizacja :	47-420 Kuźnia Raciborska ul. Arki Bożka 30 dz. nr 333/19	Rzut IV piętra - inwentaryzacja
Inwestor:	Gmina Kuźnia Raciborska 47-420 Kuźnia Raciborska ul. Słowackiego 4	Podpis
Wykonał :	Józef Kwiatkiewicz upr. nr 348/93 47-400 Racibórz ul. Powstańców Śl 23	
Skala 1:100	Data : październik 2023	Nr rys. 6