


RZUT I PIĘTRA_stan istniejący
skala 1:100

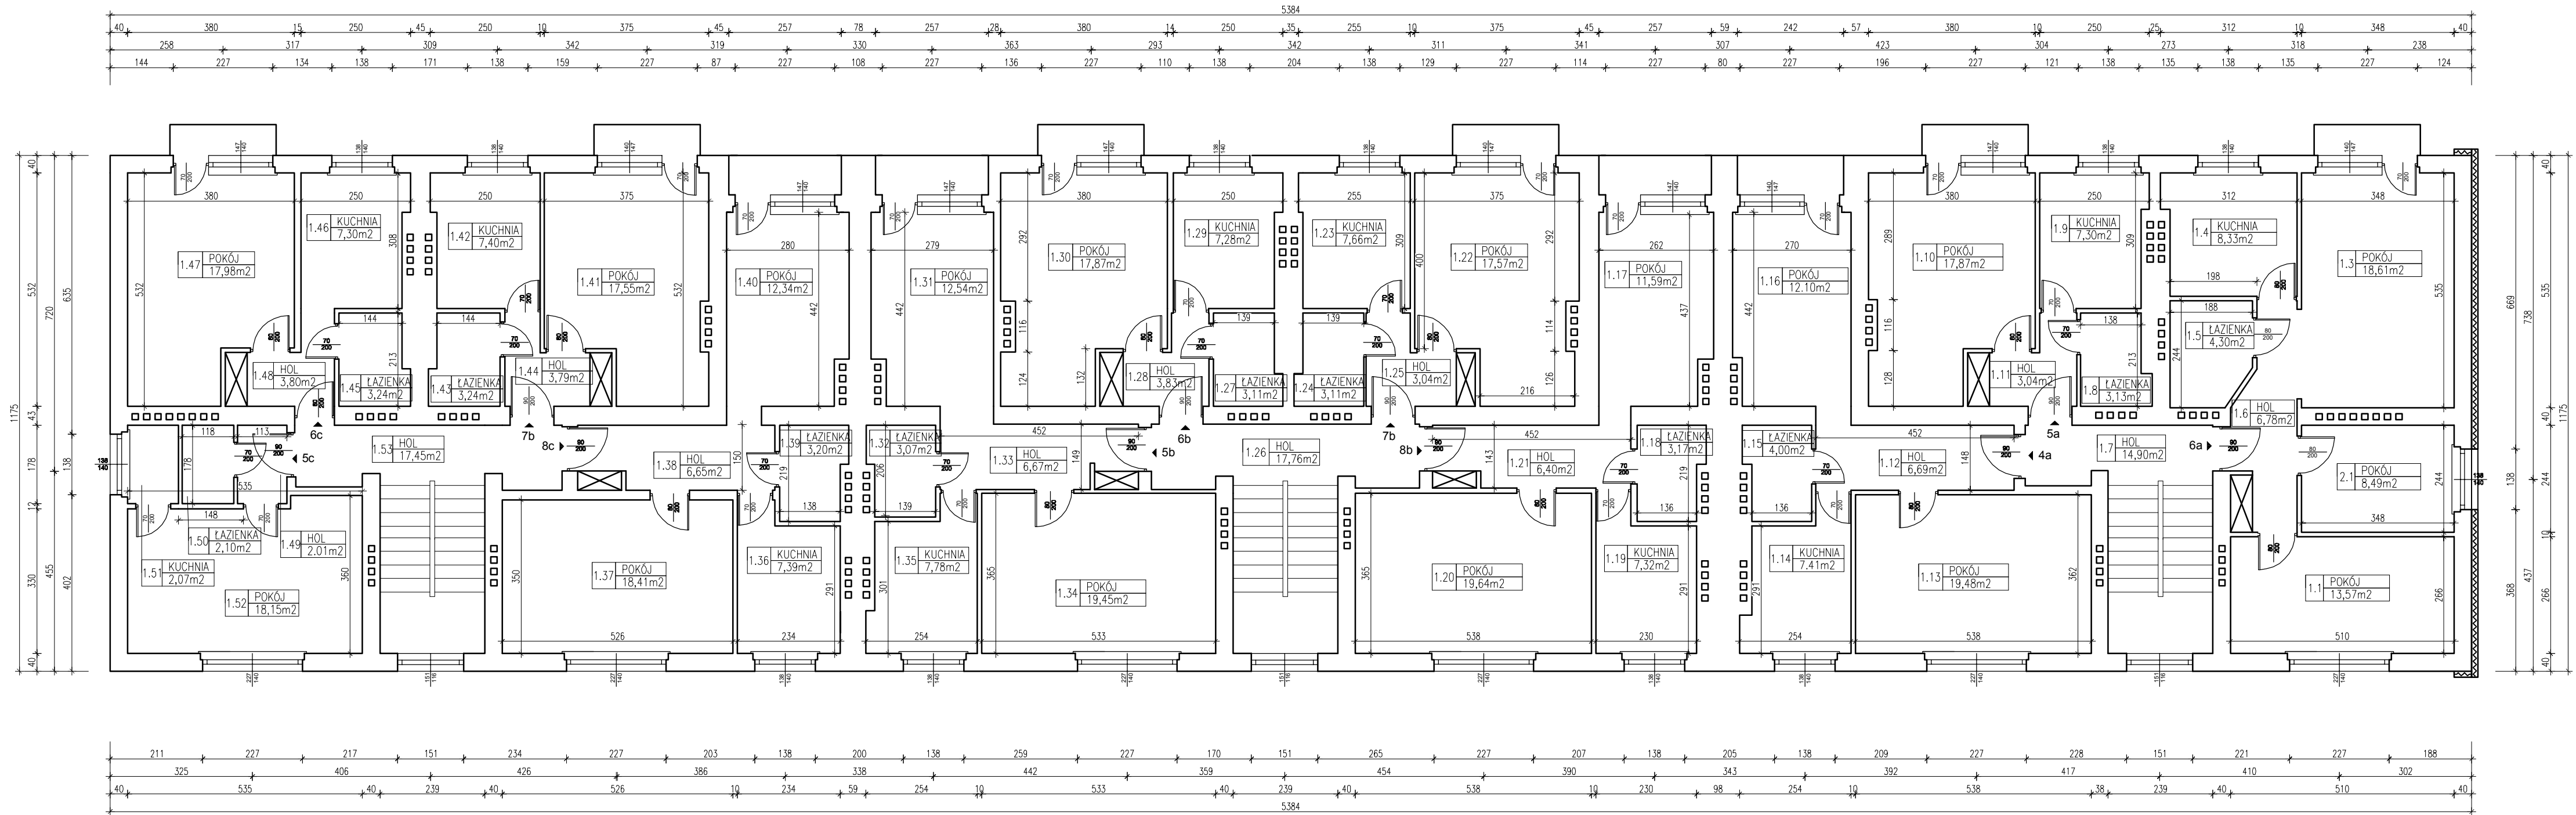

ZESTAWIENIE POWIERZCHNI - 6a		
1.1	POKÓJ	13,57
1.2	POKÓJ	8,49
1.3	POKÓJ	18,61
1.4	KUCHNIA	8,33
1.5	ŁAZIENKA	4,30
1.6	HOL	6,78
RAZEM		60,08

ZESTAWIENIE POWIERZCHNI - 5a		
1.8	ŁAZIENKA	3,13
1.9	KUCHNIA	7,30
1.10	POKÓJ	17,87
1.11	HOL	3,04
RAZEM		31,34

ZESTAWIENIE POWIERZCHNI - 1a		
0.12	HOL	6,69
0.13	POKÓJ	19,48
0.14	KUCHNIA	7,41
0.15	ŁAZIENKA	4,00
0.16	POKÓJ	12,10
RAZEM		49,68

ZESTAWIENIE POWIERZCHNI WSPÓLNEJ KLATKA A		
1.7	HOL	14,90

ZESTAWIENIE POWIERZCHNI - 8b		
1.17	KUCHNIA	11,59
1.18	ŁAZIENKA	3,17
1.19	POKÓJ	7,32
1.20	POKÓJ	19,64
1.21	HOL	6,40
RAZEM		48,12

ZESTAWIENIE POWIERZCHNI - 7b		
1.22	POKÓJ	17,57
1.23	KUCHNIA	7,66
1.24	ŁAZIENKA	3,11
1.25	HOL	3,04
RAZEM		31,38

ZESTAWIENIE POWIERZCHNI - 6b		
1.27	ŁAZIENKA	3,11
1.28	HOL	3,63
1.29	KUCHNIA	7,28
1.30	POKÓJ	17,87
RAZEM		32,09

ZESTAWIENIE POWIERZCHNI - 5b		
1.31	POKÓJ	12,54
1.32	ŁAZIENKA	3,07
1.33	HOL	6,67
1.34	POKÓJ	19,45
1.35	KUCHNIA	7,78
RAZEM		49,51

ZESTAWIENIE POWIERZCHNI WSPÓLNEJ KLATKA B		
1.26	HOL	14,90

ZESTAWIENIE POWIERZCHNI - 8c		
1.36	KUCHNIA	7,39
1.37	POKÓJ	18,41
1.38	HOL	6,65
1.39	ŁAZIENKA	3,20
1.40	POKÓJ	12,34
RAZEM		47,99

ZESTAWIENIE POWIERZCHNI - 7c		
1.41	POKÓJ	17,55
1.42	KUCHNIA	7,40
1.43	ŁAZIENKA	3,24
1.44	HOL	3,79
RAZEM		31,98

ZESTAWIENIE POWIERZCHNI - 6c		
1.45	ŁAZIENKA	3,24
1.46	KUCHNIA	7,30
1.47	POKÓJ	17,98
1.48	HOL	3,80
RAZEM		32,32

ZESTAWIENIE POWIERZCHNI - 5c		
1.49	HOL	2,01
1.50	ŁAZIENKA	2,10
1.51	KUCHNIA	2,07
1.52	POKÓJ	18,15
RAZEM		24,33

ZESTAWIENIE POWIERZCHNI WSPÓLNEJ KLATKA C		
1.53	HOL	17,45

- UWAGA:
1. Wszystkie prace wykonać zgodnie ze sztuką budowlaną oraz obowiązującymi normami.
 2. W razie wystąpienia problemów nie objętych opracowaniem należy skontaktować się z projektantem.
 3. Rozwiązania warsztatowe należy omówić z projektantem.
 4. Przed przystąpieniem do robót budowlanych należy sprawdzić wymiary oraz ilość na miejscu budowy.
 5. RZUTY I PRZEKROJE ROZPATRYWAĆ ŁĄCZNIE Z RYSUNKAMI KONSTRUKCYJNYMI ORAZ SZCZEGÓŁAMI.

PRACOWNIA PROJEKTOWA
ARCHIDOM
Bernard Łopacz
ul. Środkowa 5, 47-400 Racibórz

PROJEKTANT (ARCHITEKTURA):
mgr inż. arch. Bernard Łopacz
Nr 171/91/OP

ARCHITEKT

Bernard Łopacz
upr. bud. nr 171/91/Op

Tytuł rysunku:

RZUT I PIĘTRA_stan istniejący

Tytuł projektu:

Inwentaryzacja budynku mieszkalnego wielorodzinnego

Nazwa i adres obiektu:

Budynek mieszkalny wielorodzinny
ul. Moniuszki 6 a,b,c 47-420 Kuznia Raciborska; dz. nr 276/7

Inwestor:

Zakład Gospodarki Komunalnej i Mieszkaniowej
ul. Słowackiego 6, 47-420 Kuznia Raciborska

Opracowanie:

projekt arch.-bud.

Data:

maj 2020

Rysunek nr:

1-3

Skala:

1:100