


RZUT II PIĘTRA \_stan istniejący  
skala 1:100

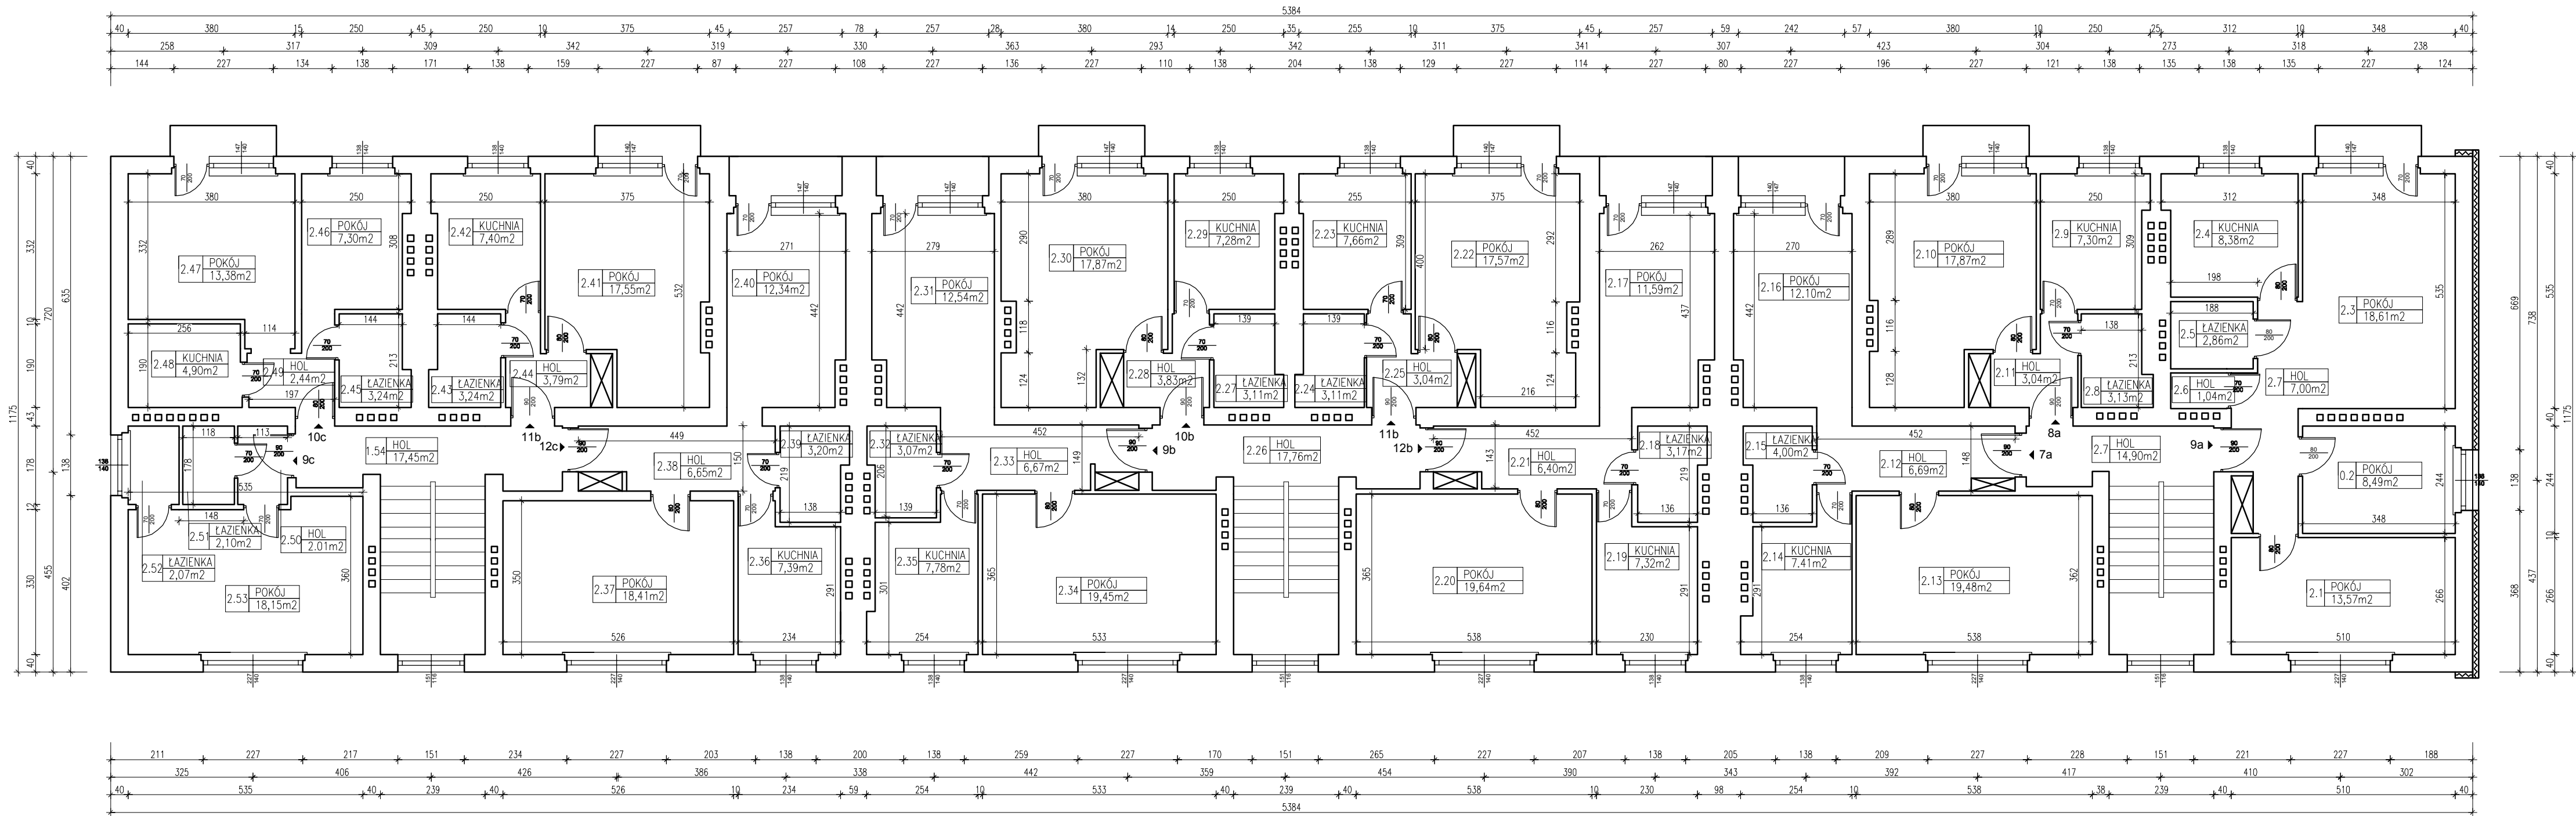

ZESTAWIENIE POWIERZCHNI - 9a		
2.1	POKÓJ	13,57
2.2	POKÓJ	8,49
2.3	POKÓJ	18,61
2.4	KUCHNIA	8,38
2.5	ŁAZIENKA	2,86
2.6	WC	1,04
2.7	HOL	7,00
RAZEM		59,95

ZESTAWIENIE POWIERZCHNI - 12b		
2.17	KUCHNIA	11,59
2.18	ŁAZIENKA	3,17
2.19	POKÓJ	7,32
2.20	POKÓJ	19,64
2.21	HOL	6,40
RAZEM		48,12

ZESTAWIENIE POWIERZCHNI - 12c		
2.36	KUCHNIA	7,39
2.37	POKÓJ	18,41
2.38	HOL	6,65
2.39	ŁAZIENKA	3,20
2.40	POKÓJ	12,34
RAZEM		47,99

ZESTAWIENIE POWIERZCHNI - 8a		
2.8	ŁAZIENKA	3,13
2.9	KUCHNIA	7,30
2.10	POKÓJ	17,87
2.11	HOL	3,04
RAZEM		31,34

ZESTAWIENIE POWIERZCHNI - 11b		
2.22	POKÓJ	17,57
2.23	KUCHNIA	7,66
2.24	ŁAZIENKA	3,11
2.25	HOL	3,04
RAZEM		31,38

ZESTAWIENIE POWIERZCHNI - 11c		
2.41	POKÓJ	17,55
2.42	KUCHNIA	7,40
2.43	ŁAZIENKA	3,24
2.44	HOL	3,79
RAZEM		31,98

ZESTAWIENIE POWIERZCHNI - 7a		
2.12	HOL	6,69
2.13	POKÓJ	19,48
2.14	KUCHNIA	7,41
2.15	ŁAZIENKA	4,00
2.16	POKÓJ	12,10
RAZEM		49,68

ZESTAWIENIE POWIERZCHNI - 10b		
2.27	ŁAZIENKA	3,11
2.28	HOL	3,83
2.29	KUCHNIA	7,28
2.30	POKÓJ	17,87
RAZEM		32,09

ZESTAWIENIE POWIERZCHNI - 10c		
2.45	ŁAZIENKA	3,24
2.46	POKÓJ	7,30
2.47	POKÓJ	13,39
2.48	KUCHNIA	4,90
2.49	HOL	2,44
RAZEM		31,27

ZESTAWIENIE POWIERZCHNI WSPÓLNEJ KLATKA A		
2.7	HOL	14,90

ZESTAWIENIE POWIERZCHNI - 9b		
2.31	POKÓJ	12,54
2.32	ŁAZIENKA	3,07
2.33	HOL	6,67
2.34	POKÓJ	19,45
2.35	KUCHNIA	7,78
RAZEM		49,51

ZESTAWIENIE POWIERZCHNI - 9c		
2.50	HOL	2,01
2.51	ŁAZIENKA	2,10
2.52	KUCHNIA	2,07
2.53	POKÓJ	18,15
RAZEM		24,33

ZESTAWIENIE POWIERZCHNI WSPÓLNEJ KLATKA B		
2.26	HOL	14,90

ZESTAWIENIE POWIERZCHNI WSPÓLNEJ KLATKA C		
2.54	HOL	17,45

- UWAGA:
1. Wszystkie prace wykonać zgodnie ze sztuką budowlaną oraz obowiązującymi normami.
  2. W razie wystąpienia problemów nie objętych opracowaniem należy skontaktować się z projektantem.
  3. Rozwiązania warsztatowe należy omówić z projektantem.
  4. Przed przystąpieniem do robót budowlanych należy sprawdzić wymiary oraz ilość na miejscu budowy.
  5. RZUTY I PRZEKROJE ROZPATRYWAĆ ŁĄCZNIE Z RYSUNKAMI KONSTRUKCYJNYMI ORAZ SZCZEGÓŁAMI.

PRACOWNIA PROJEKTOWA  
**ARCHIDOM**  
Bernard Łopacz  
ul. Środkowa 5, 47-400 Racibórz

PROJEKTANT (ARCHITEKTURA):  
mgr inż. arch. Bernard Łopacz  
Nr 171/91/OP

ARCHITEKT  
Bernard Łopacz  
upr. bud. nr 171/91/Op

Tytuł rysunku:

**RZUT II PIĘTRA \_stan istniejący**

Tytuł projektu:

Inwentaryzacja budynku mieszkalnego wielorodzinnego

Nazwa i adres obiektu:

Budynek mieszkalny wielorodzinny  
ul. Moniuszki 6 a,b,c 47-420 Kuźnia Raciborska; dz. nr 276/7

Investor:

Zakład Gospodarki Komunalnej i Mieszkaniowej  
ul. Słowackiego 6, 47-420 Kuźnia Raciborska

Opracowanie:

projekt arch.-bud.

Data:

maj 2020

Rysunek nr:

**I-4**

Skala:

1:100