


**RZUT III PIĘTRA** *stan istniejący*  
skala 1:100

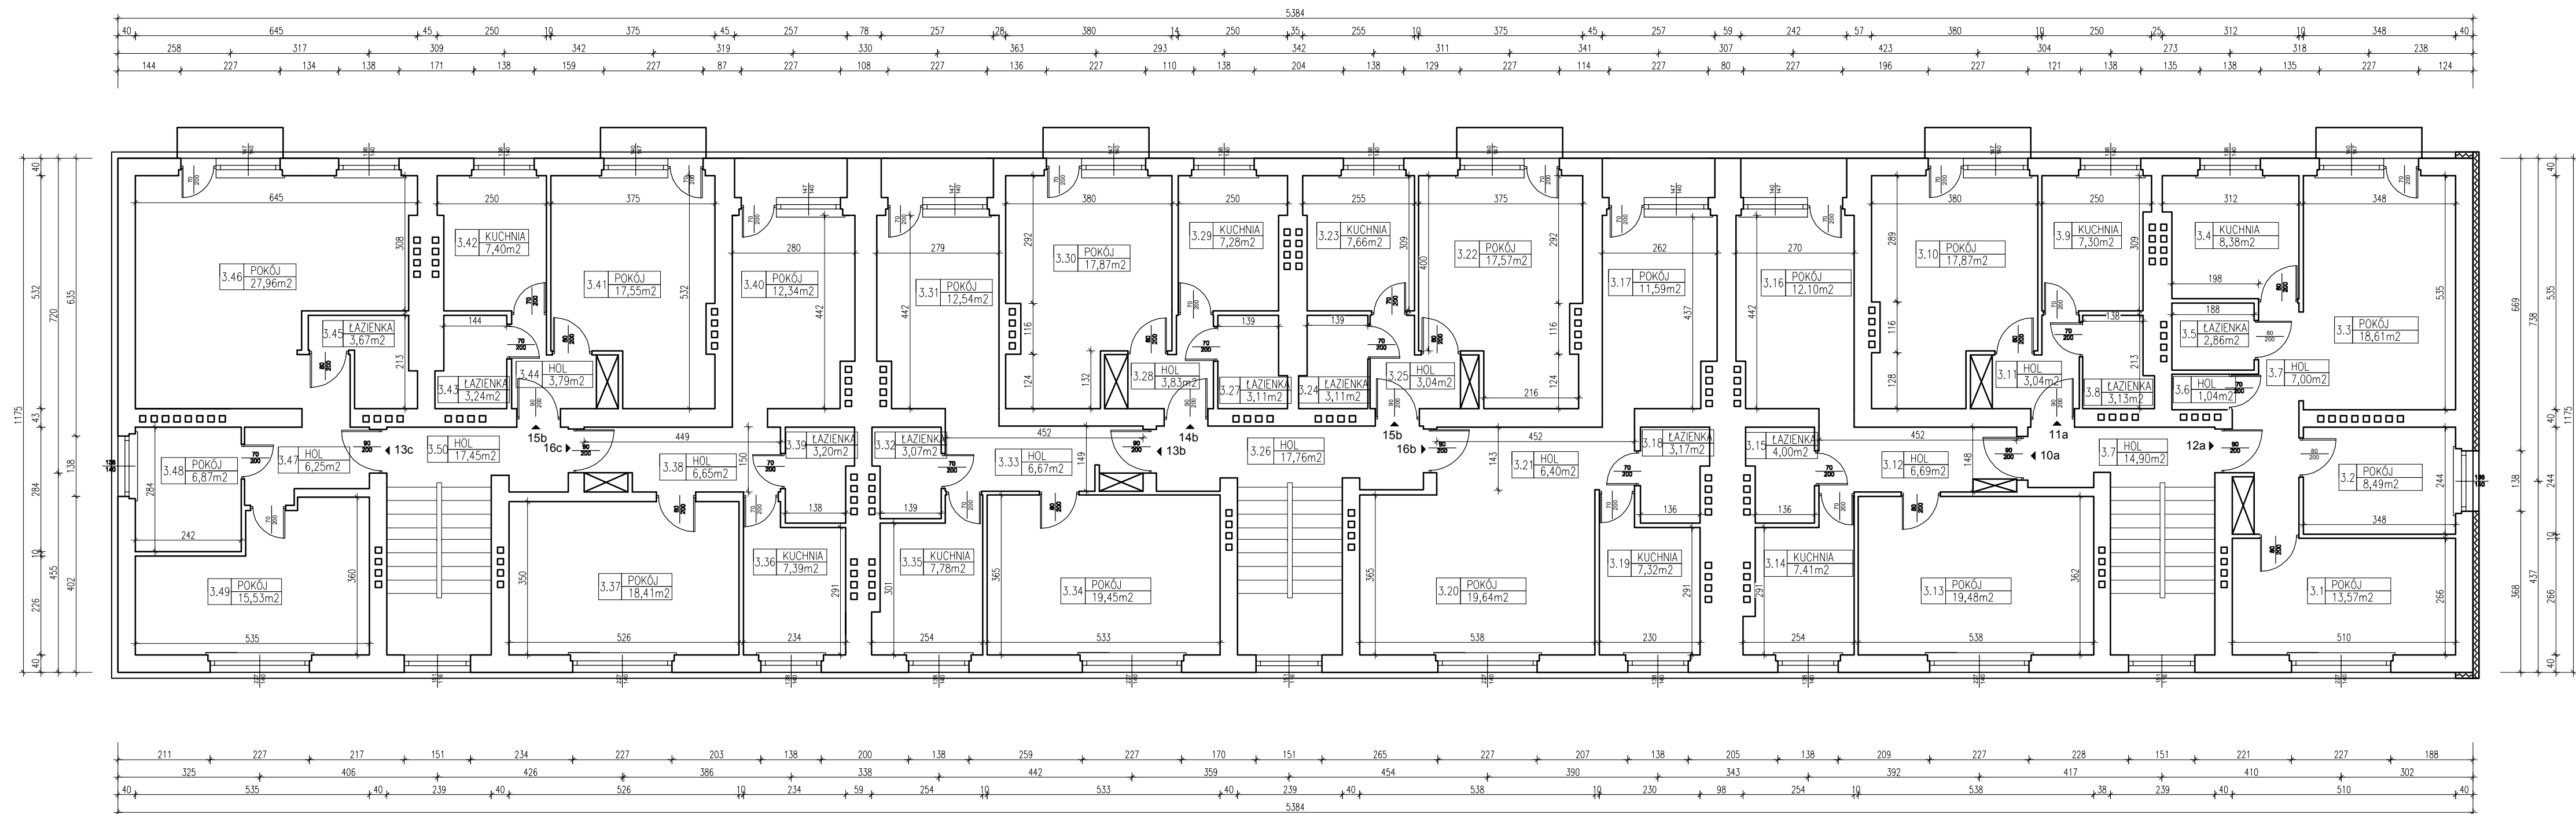

ZESTAWIENIE POWIERZCHNI -12a		
3.1	POKOJ	13,57
3.2	POKOJ	8,49
3.3	POKOJ	18,61
3.4	KUCHNIA	8,38
3.5	ŁAZIENKA	2,86
3.6	WC	1,04
3.7	HOL	7,00
	RAZEM	59,95

ZESTAWIENIE POWIERZCHNI - 11a		
3.8	ŁAZIENKA	3,13
3.9	KUCHNIA	7,30
3.10	POKÓJ	17,87
3.11	HOL	3,04
	RAZEM	31,34

ZESTAWIENIE POWIERZCHNI - 10a		
3.12	HOL	6,69
3.13	POKÓJ	19,48
3.14	KUCHNIA	7,41
3.15	ŁAZIENKA	4,00
3.16	POKÓJ	12,10
	RAZEM	49,68

ZESTAWIENIE POWIERZCHNI WSPÓLNEJ KLATKA A		
3.7	HOL	14,90

ZESTAWIENIE POWIERZCHNI - 16b		
3.17	KUCHNIA	11,59
3.18	ŁAZIENKA	3,17
3.19	POKÓJ	7,32
3.20	POKÓJ	19,64
3.21	HOL	6,40
	RAZEM	48,12

ZESTAWIENIE POWIERZCHNI - 15b		
3.22	POKÓJ	17,57
3.23	KUCHNIA	7,66
3.24	ŁAZIENKA	3,11
3.25	HOL	3,04
	RAZEM	31,38

ZESTAWIENIE POWIERZCHNI - 14b		
3.27	ŁAZIENKA	3,11
3.28	HOL	3,83
3.29	KUCHNIA	7,28
3.30	POKÓJ	17,87
	RAZEM	32,09

ZESTAWIENIE POWIERZCHNI - 13b		
3.31	POKÓJ	12,54
3.32	ŁAZIENKA	3,07
3.33	HOL	6,67
3.34	POKÓJ	19,45
3.35	KUCHNIA	7,78
	RAZEM	49,51

ZESTAWIENIE POWIERZCHNI WSPÓLNEJ KLATKA B		
3.26	HOL	14,90

ZESTAWIENIE POWIERZCHNI - 16c		
3.36	KUCHNIA	7.39
3.37	POKÓJ	18.41
3.38	HOL	6.65
3.39	ŁAZIENKA	3.20
3.40	POKÓJ	12.34
	RAZEM	47.99

ZESTAWIENIE POWIERZCHNI - 15c		
3.41	POKÓJ	17,55
3.42	KUCHNIA	7,40
3.43	ŁAZIENKA	3,24
3.44	HOL	3,79
	RAZEM	31,98

ZESTAWIENIE POWIERZCHNI - 13c		
3.45	ŁAZIENKA	3,67
3.46	POKÓJ	27,96
3.47	HOL	6,25
3.48	POKÓJ	6,87
3.49	POKÓJ	15,53
	RAZEM	60,28

ZESTAWIENIE POWIERZCHNI WSPÓLNEJ KLATKA C		
3.50	HOL	14.88

**UWAGA:**

1. Wszystkie prace wykonać zgodnie ze sztuką budowlaną oraz obowiązującymi normami.
2. W razie wystąpienia problemów nie objętych opracowaniem należy skontaktować się z projektantem.
3. Rozwizania warsztatowe należy omówić z projektantem.
4. Przed przystąpieniem do robót budowlanych należy sprawdzić wymiary oraz ilość na miejscu budowy.
5. **ZUŻYĆ I PRZEKROJE ROZPATRYWAĆ ŁĄCZNIE Z RYSUNKAMI KONSTRUKCYJNYMI ORAZ SZCZEGÓŁAMI**

 <p>PRACOWNIA PROJEKTOWA <b>ARCHIMOD</b> Bernard Łopacz ul. Środkowa 5, 47-400 Racibórz</p>	<p>Tytuł rysunku: <u><b>RZUT III PIĘTRA</b></u> stan istniejący</p>		
	<p>Tytuł projektu: <i>Inwentaryzacja budynku mieszkalnego wielorodzinnego</i></p>		
<p>PROJEKTANT (ARCHITEKTURA): mgr inż. arch. Bernard Łopacz Nr 171/91/OP</p>	<p>Nazwa i adres obiektu: <i>Budynek mieszkalny wielorodzinny ul. Moniuszki 6 a,b,c 47-420 Kuźnia Raciborska; dz. nr 276/7</i></p>		
<p><b>ARCHITEKT</b></p> <p>Bernard Łopacz upr. bud. nr 171/91/Op</p>	<p>Investor: <i>Zakład Gospodarki Komunalnej i Mieszkaniowej ul. Słowackiego 6, 47-420 Kuźnia Raciborska</i></p>		<p>Rysunek nr:</p> <p><b>I-5</b></p>
	<p>Opracowanie:</p>	<p>projekt arch.-bud.</p>	
<p>Data: <i>maj 2020</i></p>	<p>Skala: <i>1:100</i></p>		